

감정평가서

APPRAISAL REPORT


건명: 이은환 소유물건(2025타경11181)

의뢰인: 서울남부지방법원 사법보좌관 황승환

감정평가서번호: 25-072802-B

이 감정평가서는 감정평가 의뢰목적 외의 목적에 사용하거나 타인(의뢰인 또는 제출처가 아닌 자)이 사용할 수 없을 뿐 아니라 복사, 개작(改作), 전재(全載)할 수 없으며 이로 인한 결과에 대하여 감정평가법인등은 책임을 지지 않습니다.

도움감정평가사사무소

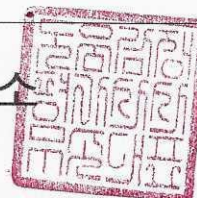

(부동산)감정평가표

본인은 감정평가에 관한 법규를 준수하고 감정평가이론에 따라 성실하고 공정하게 이 감정평가서를 작성하였기에 서명날인합니다.

감정평가사
박우철

박우철 (인)



감정평가액	사역사천사백만원정 (₩444,000,000)			
의뢰인	서울남부지방법원 사법보좌관 황승환	감정평가 목적	법원경매	
제출처	서울남부지방법원 경매16계	기준가치	시장가치	
소유자 (대상업체명)	이은환 (2025타경11181)	감정평가 조건	-	
목록표시 근거	귀제시목록	기준시점	조사기간	작성일
기타 참고사항	-	2025.07.30	2025.07.30	2025.07.30

감정평가 내용	공부(公簿)(의뢰)		사정		감정평가액	
	종류	면적(㎡) 또는 수량	종류	면적(㎡) 또는 수량	단가	금액
	구분건물	1개호	구분건물	1개호	-	444,000,000
	이	하	여	백		
합계					₩444,000,000	

감정평가액의 산출근거 및 결정의견

" 별 지 참 조 "

감정평가액의 산출근거 및 결정 의견

I. 감정평가개요

1. 감정평가 목적

본건은 서울특별시 금천구 독산동 소재 “독산3동다목적광장” 북동측 인근에 위치하고 있는 헤리움팰리스 제7층 제705호에 대한 <경매> 목적의 감정평가임.

2. 감정평가 기준 및 근거

본건은 「감정평가 및 감정평가사에 관한 법률」, 「감정평가에 관한 규칙」, 「감정평가 실무기준」 등 감정평가 관계법규와 감정평가 이론에 근거하여 감정평가하였음.

3. 기준가치 및 감정평가 조건

3.1. 기준가치 결정 및 그 이유

「감정평가에 관한 규칙」 제5조 제1항에 따라 대상물건에 대한 감정평가액은 시장가치를 기준으로 결정하였음. “시장가치”란 대상물건이 통상적인 시장에서 충분한 기간 동안 거래를 위하여 공개된 후 그 대상물건의 내용에 정통한 당사자 사이에 신중하고 자발적인 거래가 있을 경우 성립될 가능성이 가장 높다고 인정되는 대상물건의 가액을 말함.

3.2. 감정평가 조건에 대한 검토

감정평가 조건은 없음.

감정평가액의 산출근거 및 결정 의견

4. 감정평가방법의 선정

4.1. 감정평가 관련 규정의 검토

■ 「감정평가에 관한 규칙」 제7조(개별물건기준 원칙 등)

- ① 감정평가는 대상물건마다 개별로 하여야 한다.
- ② 둘 이상의 대상물건이 일체로 거래되거나 대상물건 상호 간에 용도상 불가분의 관계가 있는 경우에는 일괄하여 감정평가 할 수 있다.
- ③ 하나의 대상물건이라도 가치를 달리하는 부분은 이를 구분하여 감정평가할 수 있다.
- ④ 일체로 이용되고 있는 대상물건의 일부분에 대하여 감정평가하여야 할 특수한 목적이나 합리적인 이유가 있는 경우에는 그 부분에 대하여 감정평가할 수 있다.

■ 「감정평가에 관한 규칙」 제11조(감정평가방식)

1. 원가방식: 원가법 및 적산법 등 비용성의 원리에 기초한 감정평가방식
2. 비교방식: 거래사례비교법, 임대사례비교법 등 시장성의 원리에 기초한 감정평가방식 및 공시지가기준법
3. 수익방식: 수익환원법 및 수익분석법 등 수익성의 원리에 기초한 감정평가방식

■ 「감정평가에 관한 규칙」 제12조(감정평가방법의 적용 및 시산가액 조정)

- ① 감정평가법인등은 제14조부터 제26조까지의 규정에서 대상물건별로 정한 감정평가방법(이하 "주된 방법"이라 한다)을 적용하여 감정평가하여야 한다. 다만, 주된 방법을 적용하는 것이 곤란하거나 부적절한 경우에는 다른 감정평가방법을 적용할 수 있다.
- ② 감정평가법인등은 대상물건의 감정평가액을 결정하기 위하여 제1항에 따라 어느 하나의 감정평가방법을 적용하여 산정(算定)한 가액[이하 "시산가액(試算價額)"이라 한다]을 제11조 각 호의 감정평가방식 중 다른 감정평가방식에 속하는 하나 이상의 감정평가방법(이 경우 공시지가기준법과 그 밖의 비교방식에 속한 감정평가방법은 서로 다른 감정평가방식에 속한 것으로 본다)으로 산출한 시산가액과 비교하여 합리성을 검토하여야 한다. 다만, 대상물건의 특성 등으로 인하여 다른 감정평가방법을 적용하는 것이 곤란하거나 불필요한 경우에는 그러하지 아니하다.
- ③ 감정평가법인등은 제2항에 따른 검토 결과 제1항에 따라 산출한 시산가액의 합리성이 없다고 판단되는 경우에는 주된 방법 및 다른 감정평가방법으로 산출한 시산가액을 조정하여 감정평가액을 결정할 수 있다.

감정평가액의 산출근거 및 결정 의견

■ 「감정평가에 관한 규칙」 제16조(토지와 건물의 일괄감정평가)

감정평가법인등은 「집합건물의 소유 및 관리에 관한 법률」에 따른 구분소유권의 대상이 되는 건물부분과 그 대지사용권을 일괄하여 감정평가하는 경우 등 제7조 제2항에 따라 토지와 건물을 일괄하여 감정평가할 때에는 거래사례비교법을 적용하여야 한다. 이 경우 감정평가액은 합리적인 기준에 따라 토지가액과 건물가액으로 구분하여 표시할 수 있다.

■ 「집합건물의 소유 및 관리에 관한 법률」 제1조(건물의 구분소유)

1동의 건물 중 구조상 구분된 여러 개의 부분이 독립한 건물로서 사용될 수 있을 때에는 그 각 부분은 이 법에서 정하는 바에 따라 각각 소유권의 목적으로 할 수 있다.

4.2. 대상물건 감정평가방법의 선정

대상물건은 구분소유 부동산으로서, 「감정평가에 관한 규칙」 제12조 제1항 및 제16조에 따라 거래사례비교법을 적용하여 산정한 가액을 「감정평가에 관한 규칙」 제12조 제2항에 따라 다른 감정평가방식에 속하는 하나 이상의 감정평가방법으로 산정한 시산가액과 비교하여 합리성을 검토하여야 함.

다만, 대상물건은 주거용 부동산으로서 대상물건의 특성 등으로 인하여 다른 감정평가방법을 적용하는 것이 곤란하거나 불필요한 경우에 해당하므로 「감정평가에 관한 규칙」 제12조 제2항 단서에 따라 주된 방법으로 산정한 시산가액의 합리성 검토는 생략하였음.

4.3. 일괄·구분·부분감정평가를 시행한 경우 그 이유 및 내용

대상물건은 구분소유 부동산으로서 「감정평가에 관한 규칙」 제7조 제2항 및 제16조에 따라 「집합건물의 소유 및 관리에 관한 법률」에 따른 구분소유권의 대상이 되는 건물부분과 그 대지사용권을 일괄하여 감정평가하였음.

5. 기준시점의 결정 및 그 이유

“기준시점”이란 대상물건의 감정평가액을 결정하는 기준이 되는 날짜를 말함. 기준시점은 「감정평가에 관한 규칙」 제9조 제2항에 의하여 가격조사 완료일인 <2025년 07월 30일>임.


6. 실지조사 실시기간 및 내용

본건은 <2025년 07월 30일>자로 동일성 여부, 권리상태, 물적사항, 가치형성요인 등에 대한 실지조사를 실시하였음.

감정평가액의 산출근거 및 결정 의견

7. 그밖의 사항

- 1) 본건의 공부와 현황간 물적동일성은 대체로 일치함.
- 2) 본건은 현장조사시 이해관계인의 부재 등으로 내부확인을 하지 못하였는 바, 내부구조는 건축물현황도를 기준으로 감정평가하였음.
- 3) 구분건물은 「집합건물의 소유 및 관리에 관한 법률」 제20조에 따라 구분건물의 대지사용권은 전유부분의 처분에 따르는 바 토지·건물의 구분평가가 곤란하나, 귀 요청에 따라 대상 부동산 평가액을 한국부동산연구원에서 제공하는 토지·건물 배분 비율표에 따라 토지 및 건물가액으로 배분하여 "구분건물감정평가명세표"상 표기하였으니 업무 진행시 참고하시기 바람.
- 4) 임대내역은 미상임.

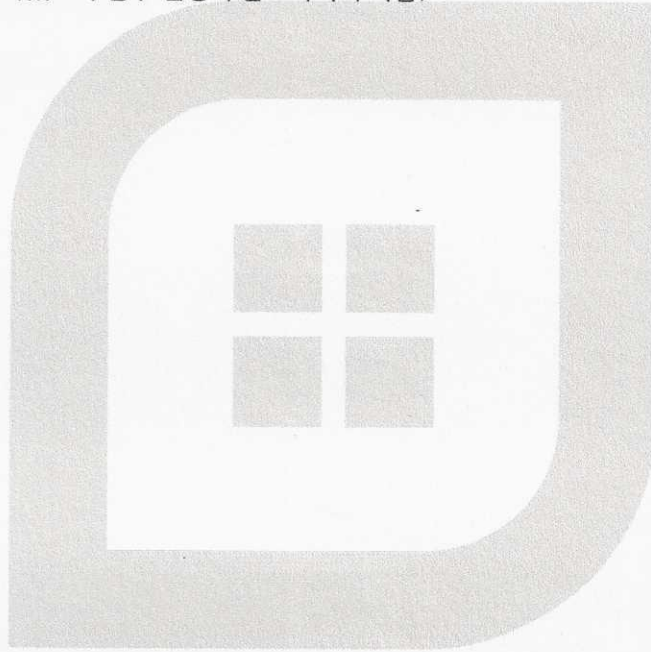

감정평가액의 산출근거 및 결정 의견

II. 대상물건 개요

1. 개요

소재지	서울특별시 금천구 독산동 921-13외		
건물명	헤리움팰리스		
용도	오피스텔 다세대주택	사용승인일자	2021-06-25
구조	철근콘크리트구조 평슬래브지붕	층 수	지하 1층 / 지상 7층
동 수	1	호 수	35

기호	층	호수	전유면적 (㎡)	공용면적 (㎡)	전유+공용면적 (㎡)	전용률	대지권면적 (㎡)
가	7	705	62.44	31.88	94.32	66.2%	24.904

※ 집합건축물관리대장, 관련 공부 및 실지조사

감정평가액의 산출근거 및 결정 의견

Ⅲ. 감정평가액 결정에 참고가 되는 자료

1. 거래사례

[단가: 일원 미만 절사]

기호	소재지	전유면적(㎡)	거래일자	거래금액 (원)	단가 (원/㎡)
		대지권(㎡)	사용승인일자		
ㄱ	독산동 962-42외 THE MEW 제0층 제000호	37.42	2024-07-23	270,900,000	7,239,444
		11.35	2020-02-28		
ㄴ	독산동 962-26외 엘린 하우스 제0층 제000호	41.52	2023-04-26	319,000,000	7,683,044
		19.469	2021-07-14		

※ 출처: 등기사항전부증명서 및 KAIS

2. 감정평가사례

[단가: 일원 미만 절사]

기호	소재지	전유면적 (㎡)	기준시점	평가금액(원)	평가목적
				단가(원/㎡)	
a	독산동 962-13외 헤리움팰리스 제0층 제000호	34.25	2025-07-01	241,000,000	경매
				7,036,496	
b	독산동 962-13외 헤리움팰리스 제0층 제000호	33.32	2025-02-19	239,000,000	경매
				7,172,869	

※ 출처: 한국감정평가사협회

3. 본건 및 유사물건의 가격수준

주위환경	용도	층	위치	전유면적 기준 가격수준(원/㎡)	비고
후면주택지대	오피스텔	기준층	전면	6,000,000 ~ 8,000,000	-

감정평가액의 산출근거 및 결정 의견

IV. 거래사례비교법의 적용

“거래사례비교법”이란 대상물건과 가치형성요인이 같거나 비슷한 물건의 거래사례와 비교하여 대상물건의 현황에 맞게 사정보정, 시점수정, 가치형성요인 비교 등의 과정을 거쳐 대상물건의 가액을 산정하는 감정평가방법을 말함. 비준가액이란 거래사례비교법에 따라 산정된 가액을 말함.

$$\text{비준가액} = \text{거래사례가격} \times \text{사정보정} \times \text{시점수정} \times \text{가치형성요인 비교}$$

1. 거래사례 선정

1.1. 거래사례 선정 기준

- ① 거래사정이 정상이라고 인정되는 사례나 정상적인 것으로 보정이 가능한 사례
- ② 기준시점으로 시점수정이 가능한 사례
- ③ 대상물건과 위치적 유사성이나 물적 유사성이 있어 지역요인·개별요인 등 가치형성요인의 비교가 가능한 사례

1.2. 거래사례 선정

거래사례 선정 기준을 모두 충족하는 거래사례 중에서 대상물건의 감정평가에 가장 적절하다고 인정되는 “거래사례ㄱ”을 비교사례로 선정하였음.

기호	소재지	전유면적(㎡)	거래일자	거래금액 (원)	거래단가 (원/㎡)
		대지권(㎡)	사용승인일자		
ㄱ	독산동 962-42외 THE VIEW 제0층 제000호	37.42	2024-07-23	270,900,000	7,239,444
		11.35	2020-02-28		

감정평가액의 산출근거 및 결정 의견

2. 사정보정

“사정보정”이란 거래사례에 특수한 사정이나 개별적 동기가 반영되어 있거나 거래 당사자가 시장에 정통하지 않은 등 수집된 거래사례의 가격이 적절하지 못한 경우에 그러한 사정이 없었을 경우의 적절한 가격수준으로 정상화하는 것을 말함.

결정 의견	사정보정치
거래사례의 거래가격은 인근지역 가격수준을 참작할 때 정상적인 거래사례라고 판단되어 다음과 같이 결정하였음.	1.000

3. 시점수정

“시점수정”이란 거래사례의 거래시점과 대상물건의 기준시점이 불일치하여 가격수준의 변동이 있을 경우에 거래사례의 가격을 기준시점의 가격수준으로 적정화 하는 것을 말함. 시점수정은 국토교통부에서 조사·발표하는 주택가격지수를 활용하여 산정하였음. 기준시점이 속하는 전월의 지수를 적용하되, 기준시점이 그 달의 15일이 포함된 주의 월요일 이후이고, 기준시점이 속한 달의 지수가 조사·발표된 경우에는 기준시점이 속하는 달의 지수를 적용하였음. 2021.06월까지는 조사기준일이 당월 15일이 속한 주의 월요일이었으나 2021.07월 부터는 조사기준일이 익월 1일(다음달 1일)로 변경되었음.
조사기준월 2021.06 = 100.

■기호(가) / 거래사례(ㄴ)

지역	서울 강남지역 서남권	용도	오피스텔	시점수정치	1.00241
오피스텔 지역 :서울 강남지역 서남권(24.07.23~25.07.30) 거래시점 : 2024.07.23, 2024년06월 지수를 적용 함 기준시점 : 2025.07.30, 2025년06월 지수를 적용 함 2024.07.23 매매 가격지수 (적용:2024년06월) : 99.63 2025.07.30 매매 가격지수 (적용:2025년06월) : 99.87 시점수정치 : $99.87/99.63 \approx 1.00241$					

※ 시점수정치는 소수점 다섯째자리 미만 반올림

감정평가액의 산출근거 및 결정 의견

4. 가치형성요인 비교

“가치형성요인”이란 대상물건의 경제적 가치에 영향을 미치는 일반요인, 지역요인, 개별요인 등을 말함. “가치형성요인 비교”란 거래사례와 대상물건 간의 종별·유형별 특성에 따라 가치형성요인에 차이가 있는 경우에 이를 각각 비교하여 대상물건의 가치를 개별화·구체화하는 것을 말함.

4.1. 지역요인 비교

대상물건과 거래사례는 인근지역에 위치하여 지역요인은 동일함.(1.000)

4.2. 개별요인 비교

■기호(가) / 거래사례(ㄴ)

구 분		격차율	의견
요인구분	세부항목		
단지외부 요인	대중교통의 편의성, 교육시설 등의 배치, 도심지 및 상업·업무시설과의 접근성, 차량이용의 편리성, 공공시설 및 편의시설과의 배치, 자연환경(조망·풍치·경관 등) 등	0.98	차량이용의 편리성 등에서 열세함.
단지내부 요인	시공업체의 브랜드, 단지 내 총세대수 및 최고층수, 건물의 구조 및 마감상태, 경과연수에 따른 노후도, 단지 내 면적구성(대형·중형·소형), 단지 내 통로구조(복도식·계단식) 등	1.00	상호 대등함.
호별요인	층별·향별·위치별 효용(동별 및 라인별), 전유부분의 면적 및 대지권의 크기, 내부 평면방식(베이), 간선도로 및 철도 등에 의한 소음 등	1.00	대지권의 비율 등에서 우세하나, 전유부분 면적의 크기 등에서 열세하여, 전체적으로 대등함.
기타요인	기타 가치에 영향을 미치는 요인	1.00	상호 대등함.
개별요인 격차율 계		0.980	

※소수점 넷째자리 이하 반올림

감정평가액의 산출근거 및 결정 의견

5. 거래사례비교법에 의한 시산가액

5.1. 적용단가

기호	구분		거래사례단가 (원/㎡)	사정보정	시점수정	가치형성 요인비교	적용단가 (원/㎡)
	층	호수					
가	7	705	7,239,444	1.00	1.00241	0.980	7,111,753

(적용단가: 일원 미만 절사)

5.2. 거래사례비교법에 의한 시산가액 산정

기호	구분		적용단가 (원/㎡)	전유면적 (㎡)	비준가액 (원)
	층	호수			
가	7	705	7,111,753	62.44	444,000,000
합계					444,000,000

(비준가액: 백만원 미만 절사)

V. 감정평가액 결정 및 결정 의견

거래사례, 감정평가사례, 인근지역의 가격수준 및 경매통계 등을 종합적으로 검토할 때, 거래사례비교법에 의한 시산가액의 합리성이 인정됨. 따라서 「감정평가에 관한 규칙」 제12조 및 제16조에 따라 거래사례비교법에 의한 시산가액을 대상물건의 감정평가액으로 결정하였음.

기호	감정평가액(원)
가	444,000,000
합계	444,000,000

구분건물 감정평가명세표

일련 번호	소재지	지 번	지 목 및 용 도	용도지역 및 구 조	면 적 (㎡)		감정평가액	비 고		
					공 부	사 정				
1 2 3 가	서울특별시 금천구 독산동 [도로명] 서울특별시 금천구 독산로101길 46(독산동)	962-13, 962-14, 962-15 헤리움 팰리스	다세대주택 및오피스텔	철근콘크리트구조 평스라브지붕 7층 지하1층 1층 (각) 2-4층 (각) 5-6층 7층 옥탑1층 (연면적제외)						
						171.94				
						70.34				
						177.17				
						219.01				
						206.69				
						21.11				
						90				
						103.4				
	181.4									
				(내)						
				철근콘크리트구조 제7층 제705호	62.44	62.44	444,000,000	비준가액 (공용면적 31.88㎡)		
					24.904					
				1,2,3 소유권대지권	374.8x	24.904				
					374.8					
						토지·건물 토 지 : 건 물 :	배분내역 310,800,000 133,200,000			
	합 계						₩444,000,000.-			
			이	하	여	백				

구분건물 감정평가요항표

- | | | | |
|-------------------|-------------------|------------------------|----------|
| (1) 위치 및 주위환경 | (2) 교통상황 | (3) 건물의 구조 | (4) 이용상태 |
| (5) 설비내역 | (6) 토지의 형상 및 이용상태 | (7) 인접 도로상태 등 | |
| (8) 토지이용계획 및 제한상태 | (9) 공부와의 차이 | (10) 기타참고사항(임대관계 및 기타) | |

(1) 위치 및 주위환경

본건은 서울특별시 금천구 독산동 소재 "독산3동다목적광장" 북동측 인근에 위치하며, 주위는 단독주택 및 공동주택 등이 소재하고 있음.

(2) 교통상황

인근에 "시흥IC" 및 버스정류장 등이 소재하여 대중교통 이용은 보통임.

(3) 건물의 구조

철근콘크리트구조 평슬래브지붕 지하1층/지상7층 중 제7층 제705호로서,
(사용승인일: 2021-6-25)

외벽: 돌붙임 마감 등
창호: PVC새시

(4) 이용상태

오피스텔(방, 거실겸주방, 욕실, 베란다)로 이용 중임.

(5) 설비내역

전기설비, 승강기설비, 기계식주차장, 개별난방설비(도시가스), 위생 및 급배수설비 등이 갖추어져 있음.

구분건물 감정평가요항표

- | | | | |
|-------------------|-------------------|------------------------|----------|
| (1) 위치 및 주위환경 | (2) 교통상황 | (3) 건물의 구조 | (4) 이용상태 |
| (5) 설비내역 | (6) 토지의 형상 및 이용상태 | (7) 인접 도로상태 등 | |
| (8) 토지이용계획 및 제한상태 | (9) 공부와의 차이 | (10) 기타참고사항(임대관계 및 기타) | |

(6) 토지의 형상 및 이용상태

일단의 부정형 토지로서, 주거용 건부지로 이용 중임.

(7) 인접 도로상태등

서측으로 폭 약 6m의 포장도로와 접하고 있음.

(8) 토지이용계획 및 제한상태

도시지역 , 준주거지역 ,
 제1종지구단위계획구역([문성생활권]자세한사항별도확인:도시계획과),
 가축사육제한구역<가축분뇨의 관리 및 이용에 관한 법률>,
 장애물제한표면구역(진입표면구역)<공항시설법>, 교육환경보호구역(남부교육청에 반드시
 확인 요망)<교육환경 보호에 관한 법률>,
 대공방어협조구역(위탁고도:해발194m(지반+건축+옥탑
 등),육군수도방위사령부(02-524-3313)관할)<군사기지 및 군사시설 보호법>,
 과밀억제권역<수도권정비계획법>, 중점경관관리구역(2016-11-24)(주요산 주변)

(9) 공부와의 차이

-

(10) 기타참고사항(임대관계 및 기타)


임대내역은 미상임.

위치도



소재지

서울특별시 금천구 독산동 962-13외 헤리움팰리스 제7층 제705호


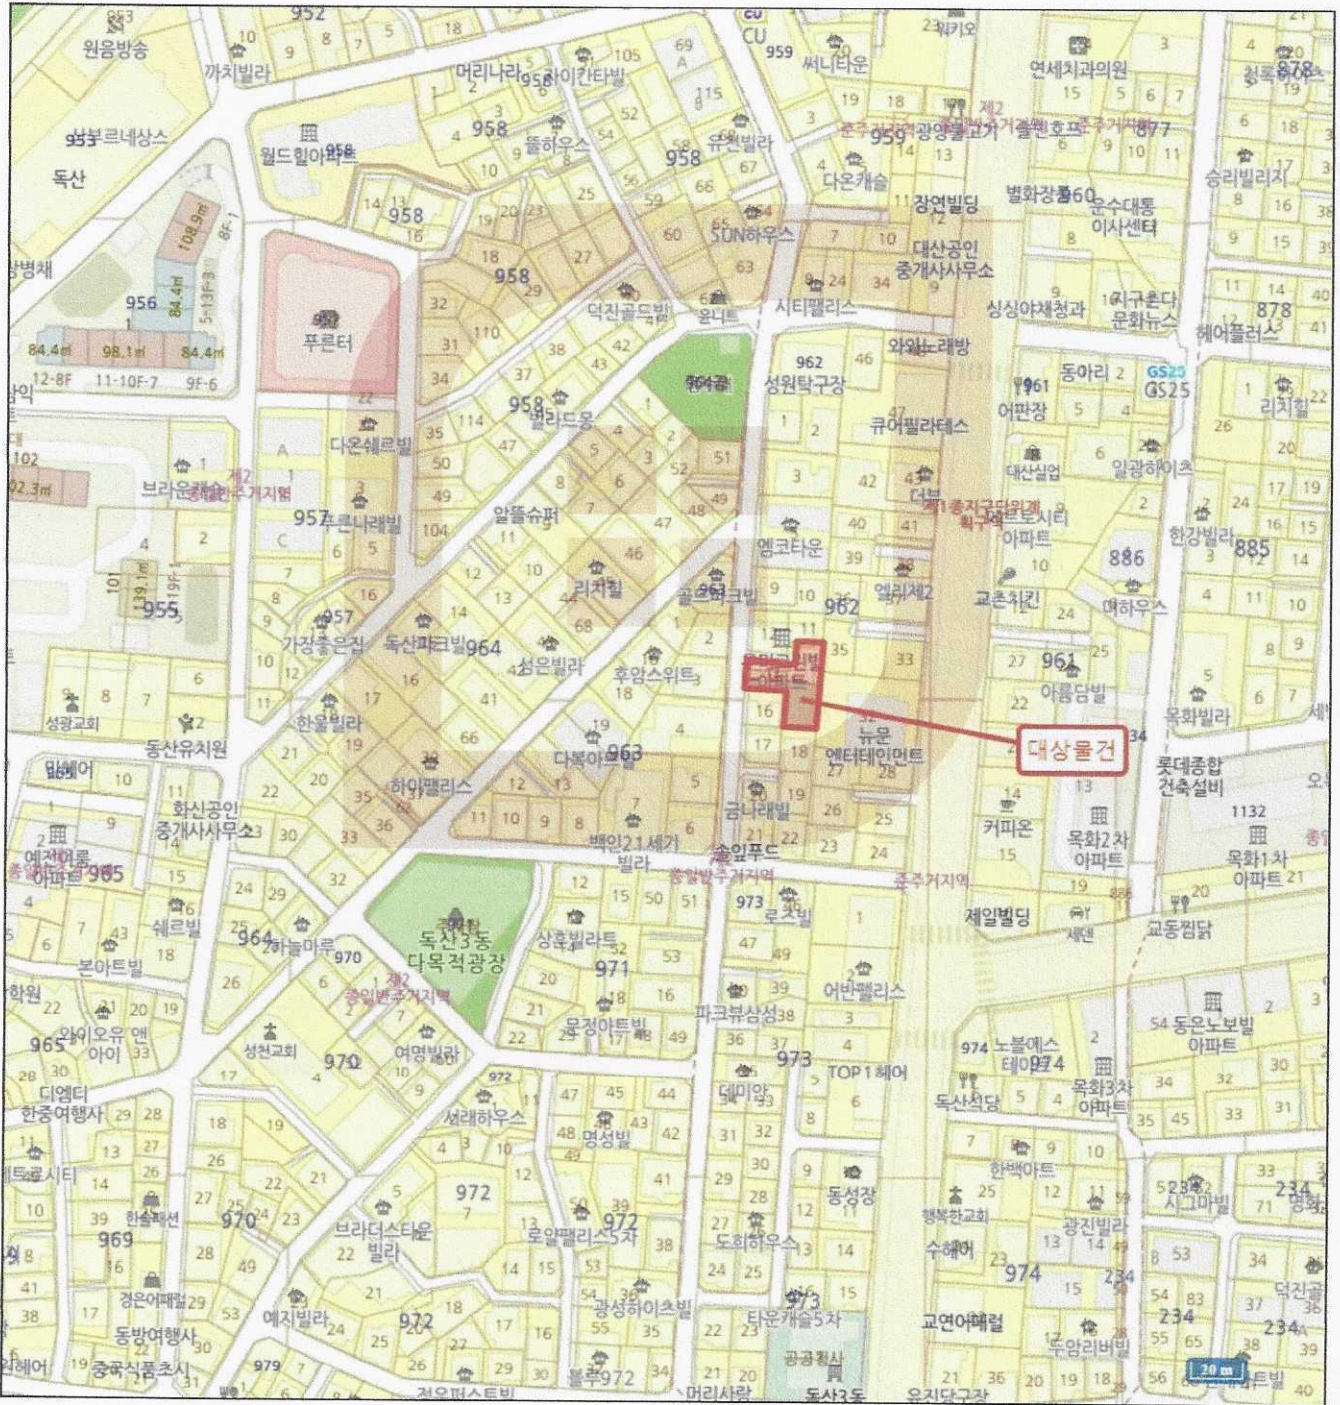


내부구조도




소재지	서울특별시 금천구 독산동 962-13외 헤리움팰리스 제7층 제705호
-----	--

호별 배치도

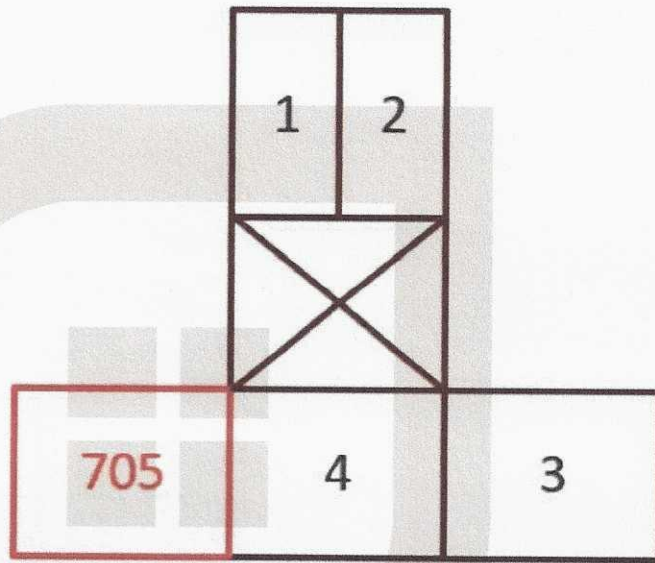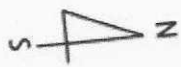

내부구조도

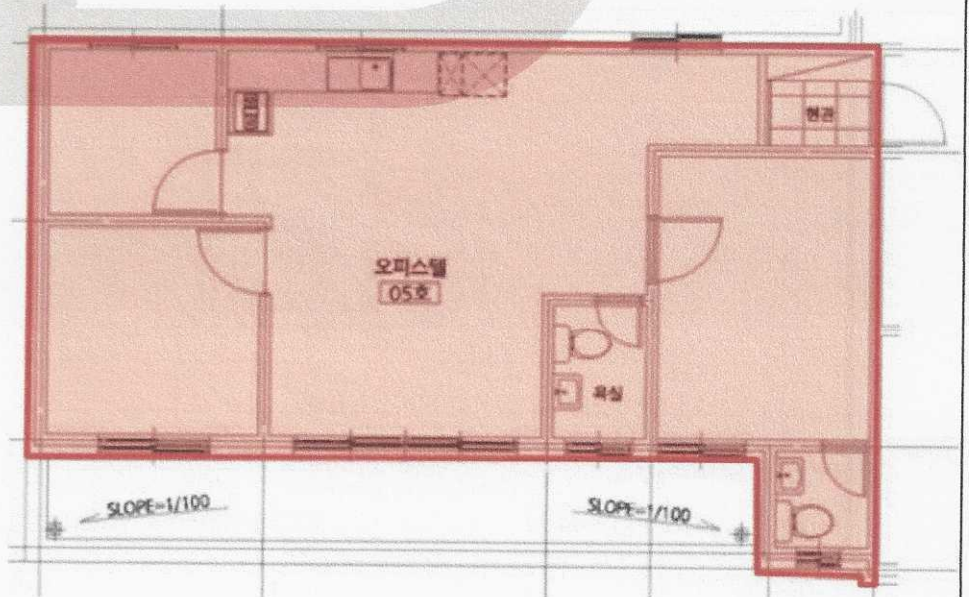

사 진 용 지




주위 전경(서측)



본건 건물(서측)



본건 건물(동측)

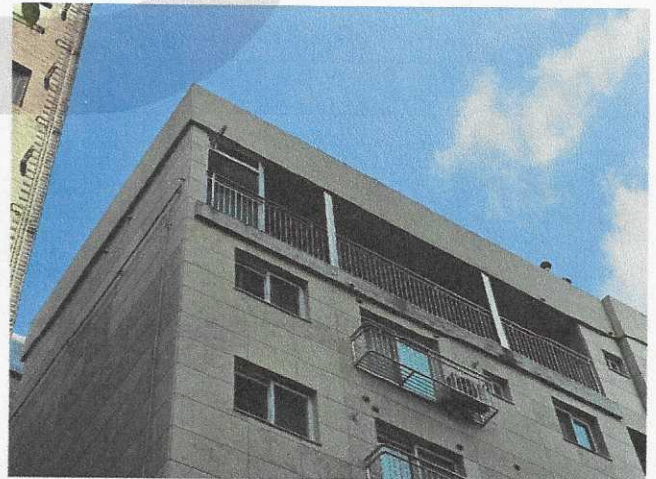

본건

회 보 서

우)07801 서울특별시 강서구 마곡중앙6로 10 2층 203-5호
E-Mail : help12@kapalnd.co.kr

TEL. 010-9035-3347
FAX. 0505-182-3347

문서번호 : 25-072802-B

시행일자 : 2025-07-31

수 신 : 서울남부지방법원 사법보좌관 황승환

참 조 : 경매16계

제 목 : 감 정 의 료 에 대 한 회 보

선결			지시		
접수	일자 시간		결재 · 공람		
	번호				
처리과					
담당자					

- 저희 도움감정평가사사무소의 업무에 협조하여 주심에 대하여 감사드리오며, 귀 법원의 무궁한 발전을 기원합니다.
- 2025.07.28자 귀 제 『2025타경11181』호로 의뢰하신 『이은환 소유물건(2025타경11181)』건에 대하여 첨부와 같이 감정하여 회보합니다.

첨 부 : 1. 감정평가서 1부
2. 청구서 1부

도움감정평가사사무소



수수료 청구서

(전화: 010-9035-3347, FAX: 0505-182-3347)

문서번호 : 25-072802-B

수 신 : 서울남부지방법원 사법보좌관 황승환 귀하

제 목 : 감정평가 의뢰에 대한 회신 및 수수료 납입통지

1. 2025.07.28 자 귀 제 『 2025타경11181 호로 의뢰하신 『 서울특별시 금천구 독산동 962-13외 헤리움팰리스 제7층 제705호 』 에 대하여 불임과 같이 평가하여 회보합니다.

2. 위 건에 대하여 감정평가 보수 기준에 의거 아래와 같이 평가수수료를 청구하오니 정산하여 주시기 바랍니다.

청 구 내 역

과 목	금 액	비 고
평 가 수 수 료	546,720	
실	여 비	212,000
	토지조사비	-
	물건조사비	10,000
	공부발급비	3,000
	기타 실비	5,000
비 소 계	230,000	(250,000+394,000,000 x 11/10,000)x 0.8배 ≈ 546,720
특 별 용 역 비	-	
공 급 가 액	776,000	1,000원 미만 절사
부 가 세	77,600	
합 계	853,600	
기납부 착수금	-	
정 산 청 구 액	853,600	


불 임 : 감정평가서 1 부

※ 송 금 처 ※


KEB하나은행 : 437-910422-11607(예금주:박우철)

도움감정평가사사무소

박우철

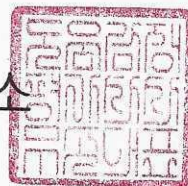

소재지	서울특별시 금천구 독산동 962-13번지		
지목	대	면적	90 m ²
개별공시지가 (m²당)	3,681,000원 (2025/01)		
지역지구등 지정여부	「국토의 계획 및 이용에 관한 법률」에 따른 지역·지구등	도시지역, 준주거지역, 제1종지구단위계획구역(문성생활권)자세한사항별도확인: 도시계획과)	
	다른 법령 등에 따른 지역·지구등	가축사육제한구역<가축분뇨의 관리 및 이용에 관한 법률>, 장애물제한표면구역(진입표면구역)<공항시설법>, 교육환경보호구역(남부교육청에 반드시 확인 요망)<교육환경 보호에 관한 법률>, 대공방어협조구역(위탁고도:해발194m(지반+건축+옥탑 등), 육군수도방위사령부(02-524-3313)관할)<군사기지 및 군사시설 보호법>, 과밀억제권역<수도권정비계획법>	
「토지이용규제 기본법 시행령」 제9조제4항 각 호에 해당되는 사항		중점경관관리구역(2016-11-24)(주요산 주변)	

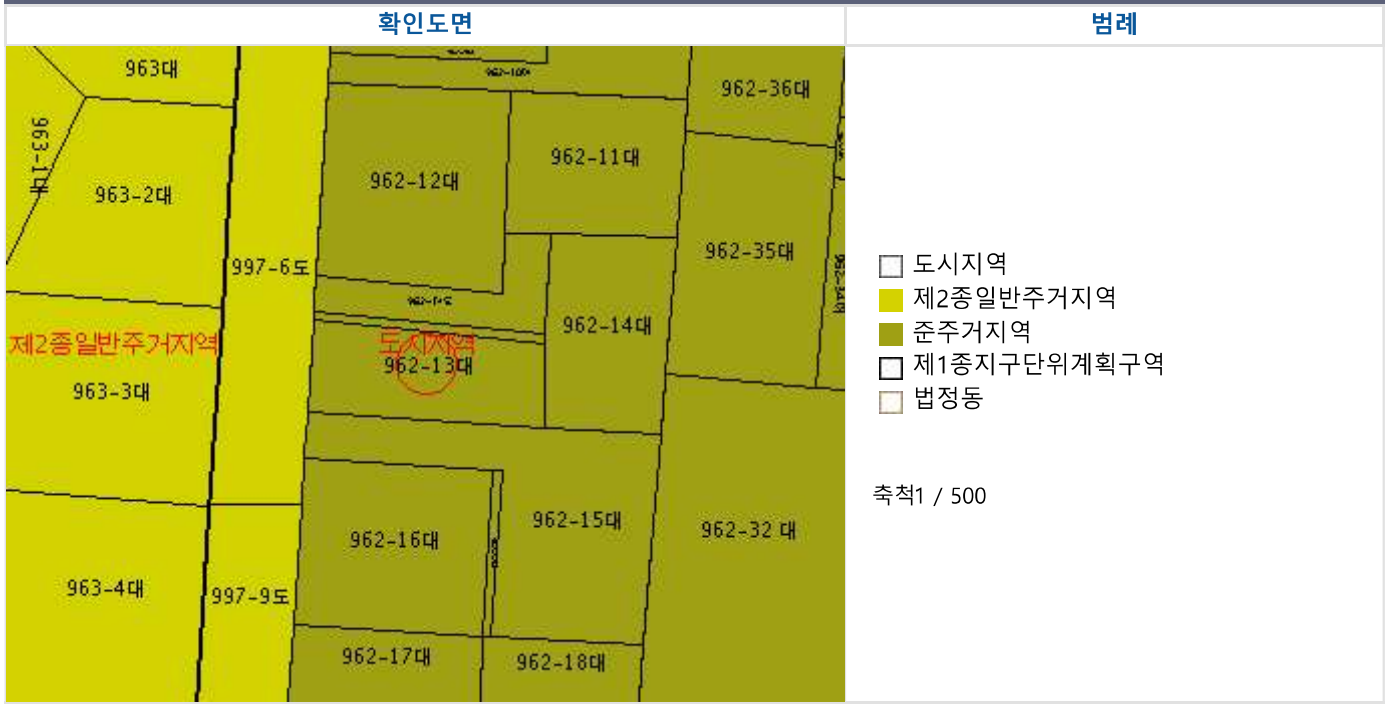

유의사항

- 토지이용계획확인서는 「토지이용규제 기본법」 제5조 각 호에 따른 지역·지구등의 지정 내용과 그 지역·지구등에서의 행위제한 내용, 그리고 같은 법 시행령 제9조제4항에서 정하는 사항을 확인해 드리는 것으로서 지역·지구·구역 등의 명칭을 쓰는 모든 것을 확인해 드리는 것은 아닙니다.
- 「토지이용규제 기본법」 제8조제2항 단서에 따라 지형도면을 작성·고시하지 않는 경우로서 「철도안전법」 제45조에 따른 철도보호지구, 「학교보건법」 제5조에 따른 학교환경위생 정화구역 등과 같이 별도의 지정 절차 없이 법령 또는 자치법규에 따라 지역·지구등의 범위가 직접 지정되는 경우에는 그 지역·지구등의 지정 여부를 확인해 드리지 못할 수 있습니다.
- 「토지이용규제 기본법」 제8조제3항 단서에 따라 지역·지구등의 지정 시 지형도면등의 고시가 곤란한 경우로서 「토지이용규제 기본법 시행령」 제7조제4항 각 호에 해당되는 경우에는 그 지형도면등의 고시 전에 해당 지역·지구등의 지정 여부를 확인해 드리지 못합니다.
- "확인도면"은 해당 필지에 지정된 지역·지구등의 지정 여부를 확인하기 위한 참고 도면으로서 법적 효력이 없고, 측량이나 그 밖의 목적으로 사용할 수 없습니다.
- 지역·지구등에서의 행위제한 내용은 신청인의 편의를 도모하기 위하여 관계 법령 및 자치법규에 규정된 내용을 그대로 제공해 드리는 것으로서 신청인이 신청한 경우에만 제공되며, 신청 토지에 대하여 제공된 행위제한 내용 외의 모든 개발행위가 법적으로 보장되는 것은 아닙니다.

※지역·지구등에서의 행위제한 내용은 신청인이 확인을 신청한 경우에만 기재되며, 「국토의 계획 및 이용에 관한 법률」에 따른 지구단위계획구역에 해당하는 경우에는 담당 과를 방문하여 토지이용과 관련한 계획을 별도로 확인하셔야 합니다.


소재지	서울특별시 금천구 독산동 962-14번지		
지목	대	면적	103.4 m ²
개별공시지가 (m²당)	3,681,000원 (2025/01)		
지역지구등 지정여부	「국토의 계획 및 이용에 관한 법률」에 따른 지역·지구등	도시지역, 준주거지역, 제1종지구단위계획구역(문성생활권)자세한사항별도확인: 도시계획과)	
	다른 법령 등에 따른 지역·지구등	가축사육제한구역<가축분뇨의 관리 및 이용에 관한 법률>, 장애물제한표면구역(진입표면구역)<공항시설법>, 교육환경보호구역(남부교육청에 반드시 확인 요망)<교육환경 보호에 관한 법률>, 대공방어협조구역(위탁고도:해발194m(지반+건축+옥탑 등), 육군수도방위사령부(02-524-3313)관할)<군사기지 및 군사시설 보호법>, 과밀억제권역<수도권정비계획법>	
「토지이용규제 기본법 시행령」 제9조제4항 각 호에 해당되는 사항		중점경관관리구역(2016-11-24)(주요산 주변)	



유의사항

1. 토지이용계획확인서는 「토지이용규제 기본법」 제5조 각 호에 따른 지역·지구등의 지정 내용과 그 지역·지구등에서의 행위제한 내용, 그리고 같은 법 시행령 제9조제4항에서 정하는 사항을 확인해 드리는 것으로서 지역·지구·구역 등의 명칭을 쓰는 모든 것을 확인해 드리는 것은 아닙니다.
 2. 「토지이용규제 기본법」 제8조제2항 단서에 따라 지형도면을 작성·고시하지 않는 경우로서 「철도안전법」 제45조에 따른 철도보호지구, 「학교보건법」 제5조에 따른 학교환경위생 정화구역 등과 같이 별도의 지정 절차 없이 법령 또는 자치법규에 따라 지역·지구등의 범위가 직접 지정되는 경우에는 그 지역·지구등의 지정 여부를 확인해 드리지 못할 수 있습니다.
 3. 「토지이용규제 기본법」 제8조제3항 단서에 따라 지역·지구등의 지정 시 지형도면등의 고시가 곤란한 경우로서 「토지이용규제 기본법 시행령」 제7조제4항 각 호에 해당되는 경우에는 그 지형도면등의 고시 전에 해당 지역·지구등의 지정 여부를 확인해 드리지 못합니다.
 4. "확인도면"은 해당 필지에 지정된 지역·지구등의 지정 여부를 확인하기 위한 참고 도면으로서 법적 효력이 없고, 측량이나 그 밖의 목적으로 사용할 수 없습니다.
 5. 지역·지구등에서의 행위제한 내용은 신청인의 편의를 도모하기 위하여 관계 법령 및 자치법규에 규정된 내용을 그대로 제공해 드리는 것으로서 신청인이 신청한 경우에만 제공되며, 신청 토지에 대하여 제공된 행위제한 내용 외의 모든 개발행위가 법적으로 보장되는 것은 아닙니다.
- ※지역·지구등에서의 행위제한 내용은 신청인이 확인을 신청한 경우에만 기재되며, 「국토의 계획 및 이용에 관한 법률」에 따른 지구단위계획구역에 해당하는 경우에는 담당 과를 방문하여 토지이용과 관련한 계획을 별도로 확인하셔야 합니다.

소재지	서울특별시 금천구 독산동 962-15번지		
지목	대	면적	181.4 m ²
개발공시지가 (m²당)	3,681,000원 (2025/01)		
지역지구등 지정여부	「국토의 계획 및 이용에 관한 법률」에 따른 지역·지구등	도시지역, 준주거지역, 제1종지구단위계획구역(문성생활권)자세한사항별도확인: 도시계획과)	
	다른 법령 등에 따른 지역·지구등	가축사육제한구역<가축분뇨의 관리 및 이용에 관한 법률>, 장애물제한표면구역(진입표면구역)<공항시설법>, 교육환경보호구역(남부교육청에 반드시 확인 요망)<교육환경 보호에 관한 법률>, 대공방어협조구역(위탁고도:해발194m(지반+건축+옥탑 등), 육군수도방위사령부(02-524-3313)관할)<군사기지 및 군사시설 보호법>, 과밀억제권역<수도권정비계획법>	
「토지이용규제 기본법 시행령」 제9조제4항 각 호에 해당되는 사항		중점경관관리구역(2016-11-24)(주요산 주변)	

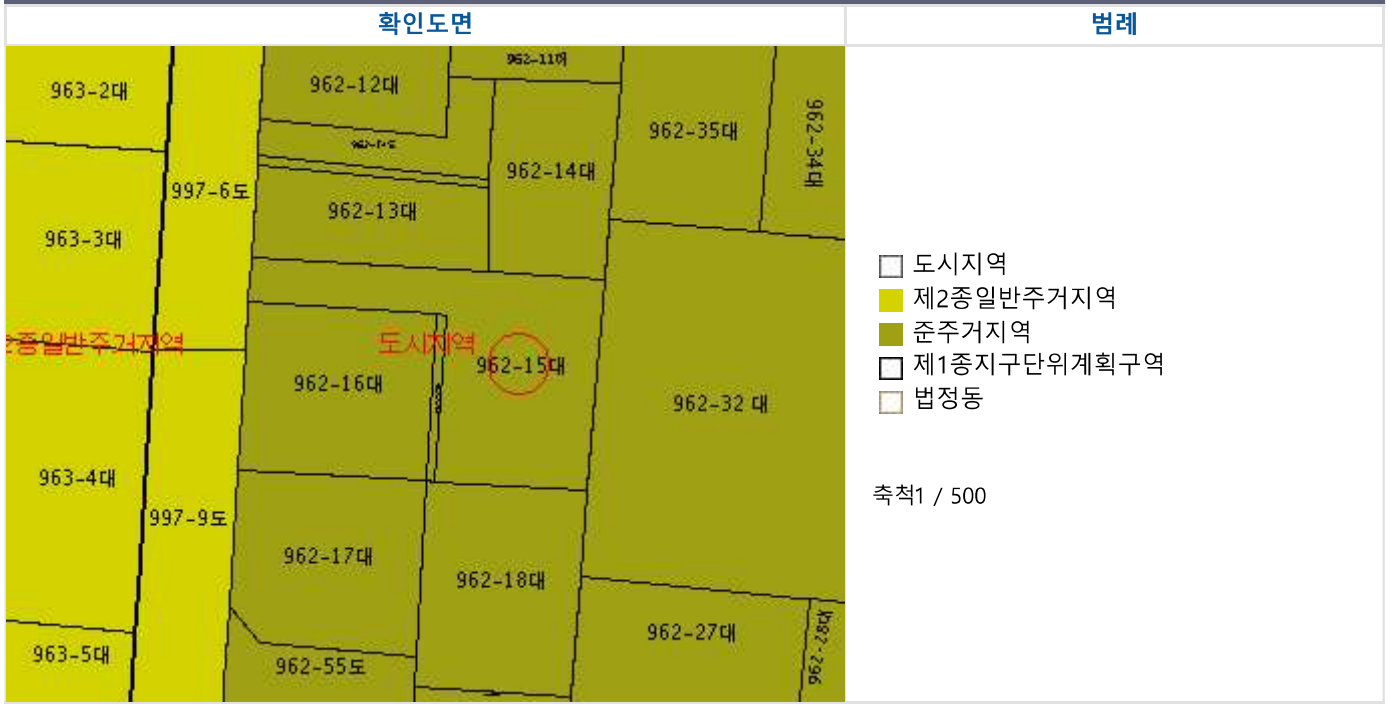


유의사항

1. 토지이용계획확인서는 「토지이용규제 기본법」 제5조 각 호에 따른 지역·지구등의 지정 내용과 그 지역·지구등에서의 행위제한 내용, 그리고 같은 법 시행령 제9조제4항에서 정하는 사항을 확인해 드리는 것으로서 지역·지구·구역 등의 명칭을 쓰는 모든 것을 확인해 드리는 것은 아닙니다.
 2. 「토지이용규제 기본법」 제8조제2항 단서에 따라 지형도면을 작성·고시하지 않는 경우로서 「철도안전법」 제45조에 따른 철도보호지구, 「학교보건법」 제5조에 따른 학교환경위생 정화구역 등과 같이 별도의 지정 절차 없이 법령 또는 자치법규에 따라 지역·지구등의 범위가 직접 지정되는 경우에는 그 지역·지구등의 지정 여부를 확인해 드리지 못할 수 있습니다.
 3. 「토지이용규제 기본법」 제8조제3항 단서에 따라 지역·지구등의 지정 시 지형도면등의 고시가 곤란한 경우로서 「토지이용규제 기본법 시행령」 제7조제4항 각 호에 해당되는 경우에는 그 지형도면등의 고시 전에 해당 지역·지구등의 지정 여부를 확인해 드리지 못합니다.
 4. "확인도면"은 해당 필지에 지정된 지역·지구등의 지정 여부를 확인하기 위한 참고 도면으로서 법적 효력이 없고, 측량이나 그 밖의 목적으로 사용할 수 없습니다.
 5. 지역·지구등에서의 행위제한 내용은 신청인의 편의를 도모하기 위하여 관계 법령 및 자치법규에 규정된 내용을 그대로 제공해 드리는 것으로서 신청인이 신청한 경우에만 제공되며, 신청 토지에 대하여 제공된 행위제한 내용 외의 모든 개발행위가 법적으로 보장되는 것은 아닙니다.
- ※지역·지구등에서의 행위제한 내용은 신청인이 확인을 신청한 경우에만 기재되며, 「국토의 계획 및 이용에 관한 법률」에 따른 지구단위계획구역에 해당하는 경우에는 담당 과를 방문하여 토지이용과 관련한 계획을 별도로 확인하셔야 합니다.



문서확인번호 : 1753-6879-1066-1342

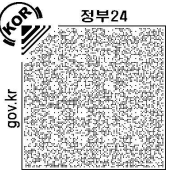

1/2

토지 대장

고유번호	1154510200-10962-0013		
토지소재	서울특별시 금천구 독산동		
지번	962-13	축척	수치

도면번호	8	발급번호	202511545-00183-3270
장번호	1-1	처리시각	17시 52분 09초
비고		발급자	인터넷민원

토지표시				소유자					
지목	면적(m ²)	사유	변동일자	주소					
			변동원인	성명 또는 명칭	등록번호				
(08) 대	*90.0*	(51) 1995년 03월 01일 구로구에서 행정관할구역변경	2021년 07월 02일 (21)대지권설정	---					
		---		---					
등급수정 년월일	1986년 08월 01일 수정	1989년 01월 01일 수정	1990년 01월 01일 수정	1991년 01월 01일 수정	1992년 01월 01일 수정	1993년 01월 01일 수정	1994년 01월 01일 수정	1995년 01월 01일 수정	
토지등급 (기준수량등급)	199	202	210	214	219	222	226	230	
개별공시지가기준일	2019년 01월 01일	2020년 01월 01일	2021년 01월 01일	2022년 01월 01일	2023년 01월 01일	2024년 01월 01일	2025년 01월 01일	용도지역 등	
개별공시지가(원/m ²)	3,080,000	3,210,000	3,348,000	3,790,000	3,586,000	3,608,000	3,681,000		





토지임야대장에 의하여 작성한 등본입니다.

2025년 7월 28일

서울특별시 금천구청장




◆ 본 증명서는 인터넷으로 발급되었으며, 정부24(gov.kr)의 인터넷발급문서진위확인 메뉴를 통해 위·변조 여부를 확인할 수 있습니다.(발급일로부터 90일까지) 또한 문서 하단의 바코드로도 진위확인(정부24 앱 또는 스캐너용 문서확인 프로그램)을 하실 수 있습니다.

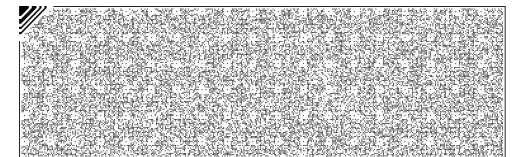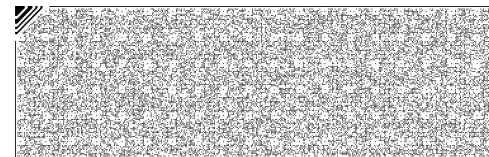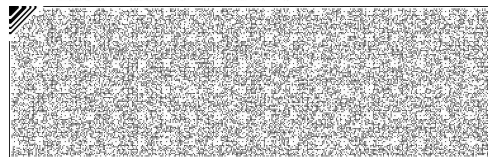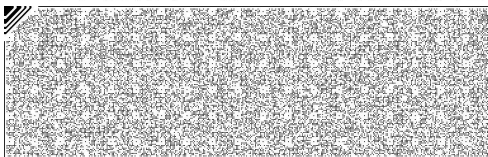



문서확인번호 : 1753-6879-2705-7093

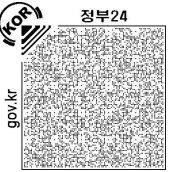

1/2

토지 대장

고유번호	1154510200-10962-0014		
토지소재	서울특별시 금천구 독산동		
지번	962-14	축척	수치

도면번호	8	발급번호	202511545-00183-3274
장번호	1-1	처리시각	17시 52분 44초
비고		발급자	인터넷민원

토지표시				소유자					
지목	면적(m ²)	사유	변동일자	주소					
			변동원인	성명 또는 명칭	등록번호				
(08) 대	*103.4*	(51) 1995년 03월 01일 구로구에서 행정관할구역변경	2021년 07월 02일 (21)대지권설정	--- 이하 여백 ---					
		--- 이하 여백 ---							
등급수정 년월일	1986년 08월 01일 수정	1989년 01월 01일 수정	1990년 01월 01일 수정	1991년 01월 01일 수정	1992년 01월 01일 수정	1993년 01월 01일 수정	1994년 01월 01일 수정	1995년 01월 01일 수정	
토지등급 (기준수량등급)	199	202	210	214	219	221	223	227	
개별공시지가기준일	2019년 01월 01일	2020년 01월 01일	2021년 01월 01일	2022년 01월 01일	2023년 01월 01일	2024년 01월 01일	2025년 01월 01일	용도지역 등	
개별공시지가(원/m ²)	2,499,000	2,626,000	3,348,000	3,790,000	3,586,000	3,608,000	3,681,000		





토지임야대장에 의하여 작성한 등본입니다.

2025년 7월 28일

서울특별시 금천구청장




◆ 본 증명서는 인터넷으로 발급되었으며, 정부24(gov.kr)의 인터넷발급문서진위확인 메뉴를 통해 위·변조 여부를 확인할 수 있습니다.(발급일로부터 90일까지) 또한 문서 하단의 바코드로도 진위확인(정부24 앱 또는 스캐너용 문서확인 프로그램)을 하실 수 있습니다.

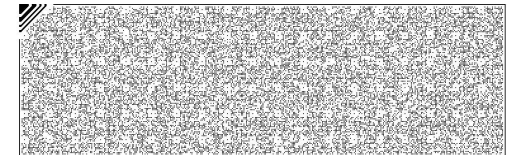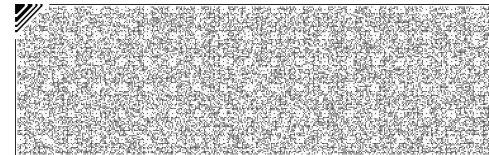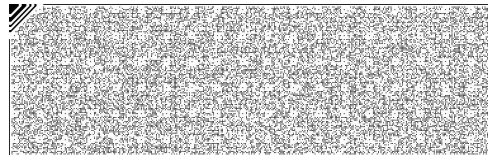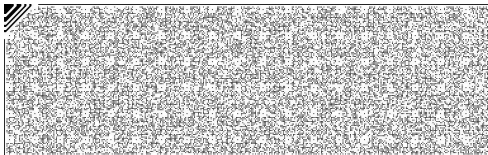



문서확인번호 : 1753-6879-4225-9902

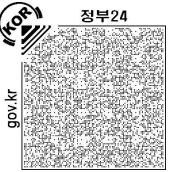

1/2

토지 대장

고유번호	1154510200-10962-0015		
토지소재	서울특별시 금천구 독산동		
지번	962-15	축척	수치

도면번호	12	발급번호	202511545-00183-3276
장번호	1-1	처리시각	17시 53분 32초
비고		발급자	인터넷민원

토지표시				소유자					
지목	면적(m ²)	사유	변동일자	주소			등록번호		
			변동원인	성명 또는 명칭			등록번호		
(08) 대	*181.4*	(51) 1995년 03월 01일 구로구에서 행정관할구역변경	2021년 07월 02일 (21)대지권설정						
		--- 이하 여백 ---		--- 이하 여백 ---					
등급수정 년월일	1986년 08월 01일 수정	1989년 01월 01일 수정	1990년 01월 01일 수정	1991년 01월 01일 수정	1992년 01월 01일 수정	1993년 01월 01일 수정	1994년 01월 01일 수정	1995년 01월 01일 수정	
토지등급 (기준수량등급)	199	202	210	214	219	221	223	227	
개별공시지가기준일	2019년 01월 01일	2020년 01월 01일	2021년 01월 01일	2022년 01월 01일	2023년 01월 01일	2024년 01월 01일	2025년 01월 01일	용도지역 등	
개별공시지가(원/m ²)	2,499,000	2,626,000	3,348,000	3,790,000	3,586,000	3,608,000	3,681,000		





토지임야대장에 의하여 작성한 등본입니다.

2025년 7월 28일

서울특별시 금천구청장



◆ 본 증명서는 인터넷으로 발급되었으며, 정부24(gov.kr)의 인터넷발급문서진위확인 메뉴를 통해 위·변조 여부를 확인할 수 있습니다.(발급일로부터 90일까지) 또한 문서 하단의 바코드로도 진위확인(정부24 앱 또는 스캐너용 문서확인 프로그램)을 하실 수 있습니다.

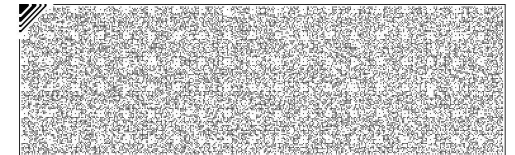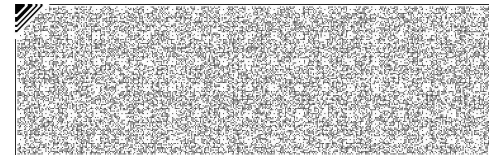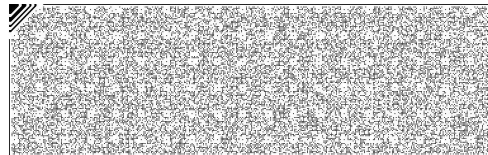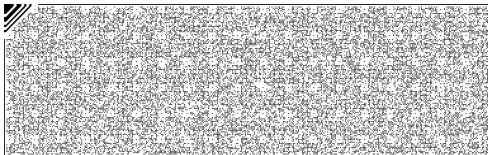

■ 건축물대장의 기재 및 관리 등에 관한 규칙 [별지 제3호서식] <개정 2023. 8. 1.>

집합건축물대장(표제부, 갑)

(2쪽 중 제1쪽)


건물ID	2120211190000123	고유번호	1154510200-3-09620013	명칭	헤리움팰리스	호수/가구수/세대수	17호/0가구/18세대			
대지위치	서울특별시 금천구 독산동		지번	962-13 외 2필지	도로명주소	서울특별시 금천구 독산로101길 46 (독산동)				
*대지면적	374.8 m ²	연면적	1,418.5 m ²	*지역	춘주거지역	*지구	제1종지구단위계획구역			
건축면적	223.55 m ²	용적률 산정용 연면적	1,196.16 m ²	주구조	철근콘크리트구조	주용도	다세대주택, 오피스텔	층수	지하: 1층, 지상: 7층	
*건폐율	59.65 %	*용적률	319.15 %	높이	18.6 m	지붕	평스라브	부속건축물	동	m ²
*조경면적	37.57 m ²	*공개 공지/공간 면적	m ²	*건축선 후퇴면적	m ²	*건축선 후퇴거리	m			

건축물 현황					건축물 현황				
구분	층별	구조	용도	면적(m ²)	구분	층별	구조	용도	면적(m ²)
주1	지하1층	철근콘크리트구조	기계식주차장	121.1	주1	1층	철근콘크리트구조	카리프트	50.4
주1	지하1층	철근콘크리트구조	계단실	21.04	주1	1층	철근콘크리트구조	계단실	19.94
주1	지하1층	철근콘크리트구조	기계실	16.2	주1	2층	철근콘크리트구조	다세대주택(6세대)	177.17
주1	지하1층	철근콘크리트구조	MDF실	13.6	주1	3층	철근콘크리트구조	다세대주택(6세대)	177.17

이 등(초)본은 건축물대장의 원본내용과 틀림없음을 증명합니다.

발급일: 2025년 7월 28일

서울특별시 금천구청장

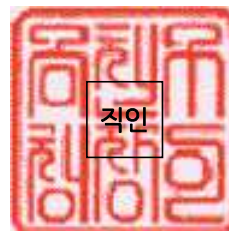담당자:
전화:

* 표시 항목은 총괄표제부가 있는 경우에는 적지 않을 수 있습니다.

297mm×210mm[백상지 80g/m²]

본

■ 건축물대장의 기재 및 관리 등에 관한 규칙 [별지 제3호서식]


(2쪽 중 제2쪽)

대지위치	서울특별시 금천구 독산동		명칭	헤리움팰리스	호수/가구수/세대수	17호/0가구/18세대
지번	지번 관련 주소	962-14, 962-15	도로명주소	서울특별시 금천구 독산로101길 46 (독산동)		
	962-13 외 2필지		도로명주소 관련 주소			

구분	성명 또는 명칭	면허(등록)번호	*주차장				승강기		인허가 시기	
			구분	옥내	옥외	인근	면제	승용		비상용
건축주	원정희						1 대	대	허가일 2020.5.27.	
설계자	김재권 (주)건축사사무소예평	양천구-건축사사무소-75	자주식	2 대 28.5 m ²	2 대 14.4 m ²	대 m ²	대	* 하수처리시설 ※ 급수설비(저수조) 구분 수량 및 총 용량	착공일 2020.9.1.	
공사감리자	김재권 (주)건축사사무소 예평	양천구-건축사사무소-75	기계식	17 대 171.5 m ²	대 m ²	대 m ²		형식 부패탱크방법	지상	개 m ³
공사시공자 (현장관리인)	김창민 (주)국보종합건설	양천구-건축공사업-01-4538	전기차	대 m ²	대 m ²	대 m ²		용량 100인용	지하	개 m ³
*건축물 인증 현황			건축물 구조 현황					건축물 관리 현황		
인증명	유효기간	성능	내진설계 적용 여부				내진능력		관리계획 수립 여부	
			적용				VII-0.2042g		해당	
			특수구조 건축물				지하수위		건축물 관리점검 현황	
			미해당				G.L -3.0 m		종류	
			기초형식 [<input checked="" type="checkbox"/>] 지내력기초 [] 파일기초				구조설계해석법: [] 등가정적해석법 [<input checked="" type="checkbox"/>] 동적해석법		점검유효기간 ... ~ ...	

변동사항			그 밖의 기재사항	
변동일	변동내용 및 원인	변동일	변동내용 및 원인	
2021.6.28.	건축과-15651(2021.06.25.)호 사용승인 처리 통보로 신규작성(신축)		고송로 7, 103동 701호 → 경기도 김포시 고촌읍 고송로 7, 103동 701호(숲속마을우방아이유첼), 김윤정: 서울특별시 성북구 장월로1길 28, 111동 1002호 → 서울특별시 성북구 장월로1길 28, 111동 1002호(상월곡동, 동아에코	
2021.6.30.	건축과-16028(2021.06.29.)호 건축물 표시정정 처리 통보에 의거 건축주 주소 변경[원정희: 경기도 김포시 고촌읍			

* 표시 항목은 총괄표제부가 있는 경우에는 적지 않을 수 있습니다.

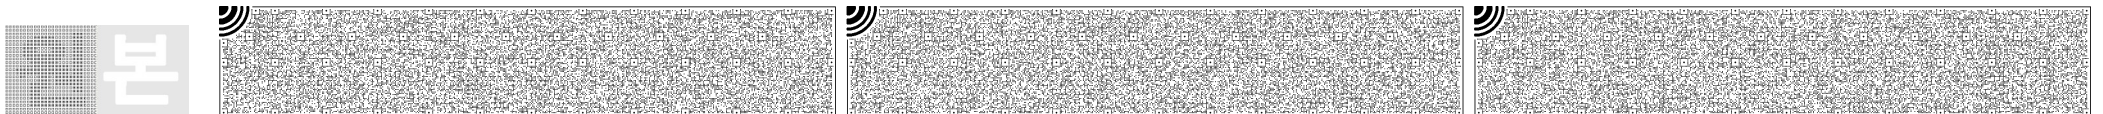

■ 건축물대장의 기재 및 관리 등에 관한 규칙 [별지 제4호서식] <개정 2023. 8. 1.>


집합건축물대장(표제부, 음) 건축물현황

(1쪽 중 제1쪽)

건물ID	2120211190000123	고유번호	1154510200-3-09620013	명칭	헤리움팰리스	호수/가구수/세대수	17호/0가구/18세대
대지위치	서울특별시 금천구 독산동		지번	962-13 외 2필지	도로명주소	서울특별시 금천구 독산로101길 46 (독산동)	

건축물현황					건축물현황				
구분	층별	구조	용도	면적(㎡)	구분	층별	구조	용도	면적(㎡)
주1	4층	철근콘크리트구조	다세대주택(6세대)	177.17					
주1	5층	철근콘크리트구조	오피스텔(6호)	219.01					
주1	6층	철근콘크리트구조	오피스텔(6호)	219.01					
주1	7층	철근콘크리트구조	오피스텔(5호)	206.69					
주1	옥탑1층	철근콘크리트구조	계단실(연면적제외)	21.11					
		- 이하여백 -							

297mm×210mm[백상지(80g/㎡)]

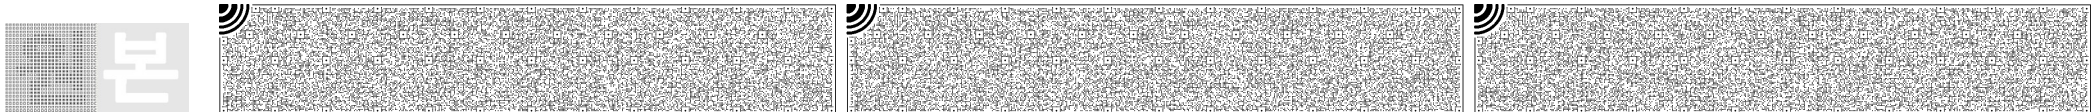

■ 건축물대장의 기재 및 관리 등에 관한 규칙 [별지 제4호의2서식] <개정 2023. 8. 1.>

집합건축물대장(표제부, 을) 변동사항


(1쪽 중 제1쪽)

건물ID	2120211190000123	고유번호	1154510200-3-09620013	명칭	헤리움팰리스	호수/가구수/세대수	17호/0가구/18세대
대지위치	서울특별시 금천구 독산동		지번	962-13 외 2필지	도로명주소	서울특별시 금천구 독산로101길 46 (독산동)	

변동사항

변동일	변동내용 및 원인	변동일	변동내용 및 원인
2024.2.2.	빌아파트, 김효정: 서울특별시 성북구 장월로1길 28, 111동 805호 → 서울특별시 성북구 장월로1길 28, 111동 805호(상월곡동, 동아에코빌아파트)] 국토교통부령 제1235호<2023.8.1.> 건축물대장의 기재 및 관리 등에 관한 규칙 일부개정(2024.2.2)에 의거 건축물 관리 현황 여부 기재 - 이하여백 -		

297mm×210mm[백상지(80 /㎡)]

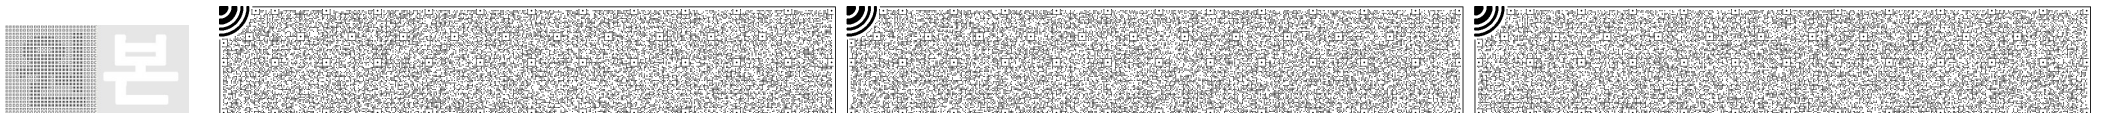

■ 건축물대장의 기재 및 관리 등에 관한 규칙 [별지 제5호서식] <개정 2023. 8. 1.>

집합건축물대장(전유부, 갑)


(2쪽 중 제1쪽)

건물D	2220211190003352	고유번호	1154510200-3-09620013	명칭	헤리움팰리스	호명칭	705
대지위치	서울특별시 금천구 독산동			지번	962-13 외 2필지	도로명주소	서울특별시 금천구 독산로101길 46 (독산동)

전유부분					소유자 현황			
구분	층별	※구조	용도	면적(m ²)	성명(명칭)	주소	소유권 지분	변동일자
					주민(법인)등록번호 (부동산등기용등록번호)			변동원인
주	7층	철근콘크리트구조	오피스텔	62.44	이은환	전라남도 목포시 원산로145번안길 8 (연산동)	1/1	2022.2.8.
		-이하여백-			790427-1*****			소유권이전
공용부분						-이하여백-		
구분	층별	구조	용도	면적(m ²)	※ 이 건축물대장은 현소유자만 표시한 것입니다.			
주	지1층	철근콘크리트구조	주차장	11.42				
주	지1층	철근콘크리트구조	기계실	1.1				

이 등(초)본은 건축물대장의 원본 내용과 틀림없음을 증명합니다.

서울특별시 금천구청장

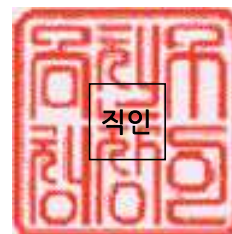

직인

발급일자 : 2025년 7월 28일

담당자 :

전화 :

※ 경계벽이 없는 구분점포의 경우에는 전유부분 구조란에 경계벽이 없음을 기재합니다.

297mm×210mm[백상지 (80g/m²)]

본

■ 건축물대장의 기재 및 관리 등에 관한 규칙 [별지 제6호의2서식] <개정 2023. 8. 1.>

집합건축물대장(전유부, 을) 변동사항




(1쪽중 제1쪽)

건물D 2220211190003352	고유번호 1154510200-3-09620013	명칭 헤리움팰리스	호명칭 705
대지위치 서울특별시 금천구 독산동		지번 962-13 외 2필지	도로명주소 서울특별시 금천구 독산로101길 46 (독산동)

변동사항

변동일	변동내용 및 원인	변동일	변동내용 및 원인
	빌아파트), 김효정: 서울특별시 성북구 장월로1길 28, 111동 805호 → 서울특별시 성북구 장월로1길 28, 111동 805호(상월곡동, 동아에코빌아파트) - 이하여백 -		

297mm×210mm[백상지 (80g/mi)]

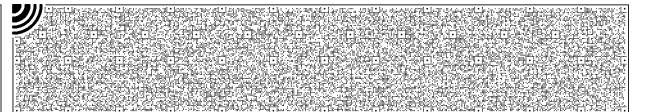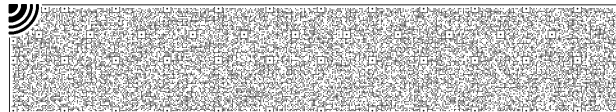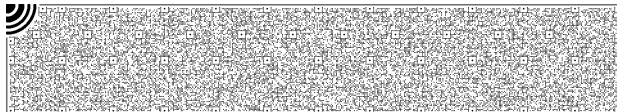


건축물현황도

(1쪽 중 제1쪽)

건물ID	2120211190000123	고유번호	1154510200-3-09620013	명칭	헤리움팰리스	호수/가구수/세대수	17호/0가구/18세대
대지위치	서울특별시 금천구 독산동		지번	962-13 외 2필지	도로명주소	서울특별시 금천구 독산로101길 46 (독산동)	




도면의 종류	평면도(7층)	축척	1 : 200	도면 작성자	(주)건축사사무소에평 김재권 (서명 또는 인)		
--------	---------	----	---------	--------	---------------------------	--	--

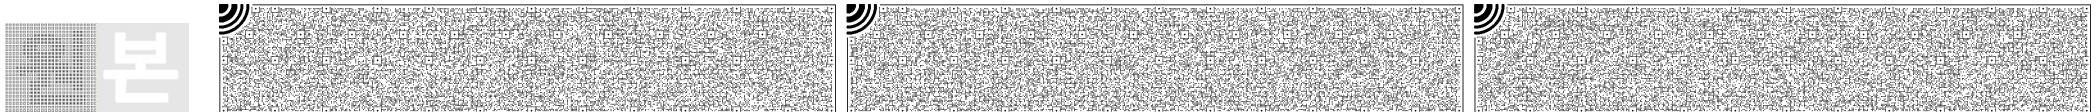

건축물현황도


(1쪽 중 제1쪽)

건물ID	2220211190003352	고유번호	1154510200-3-09620013	명칭	헤리움팰리스	호명칭	705
대지위치	서울특별시 금천구 독산동		지번	962-13 외 2필지	도로명주소	서울특별시 금천구 독산로101길 46 (독산동)	
건축물현황도							

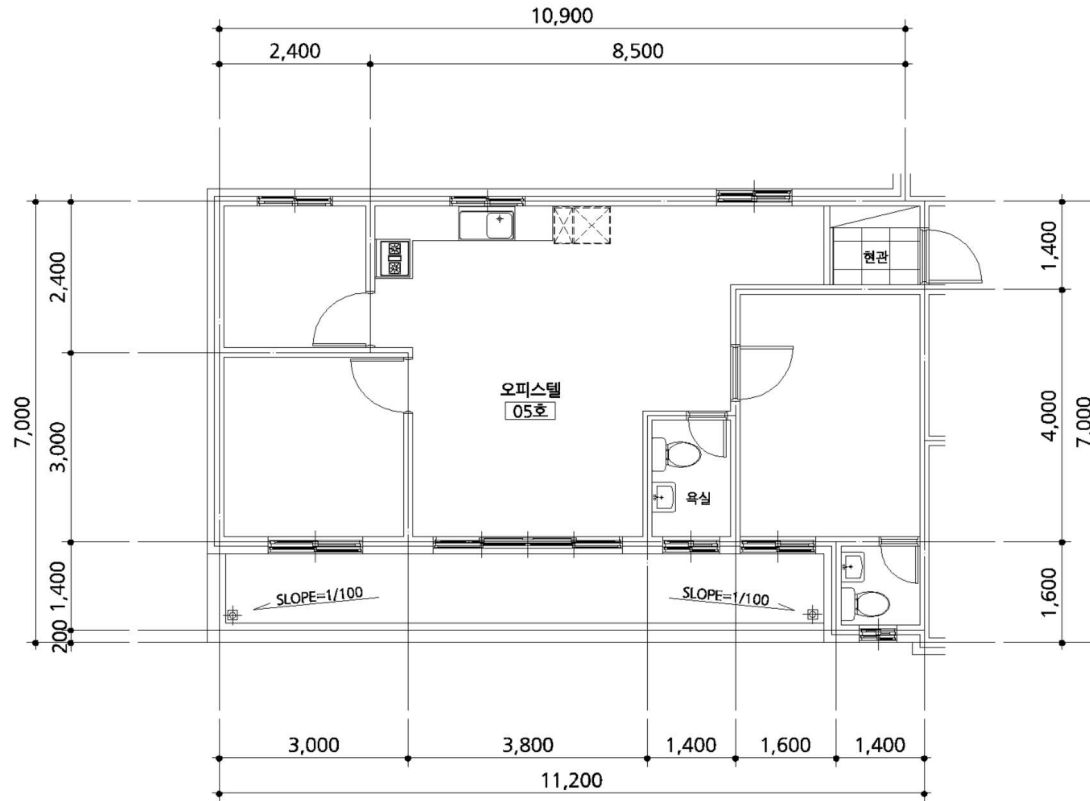

도면의 종류	평면도	축척	1:120	도면 작성자	(주)건축사사무소예평 김재권	(서명 또는 인)
--------	-----	----	-------	--------	-----------------	-----------

※ 건축물현황도는 단위세대평면도만 작성하며, 평면도가 여러 장인 경우에는 별도의 장으로 작성할 수 있습니다.

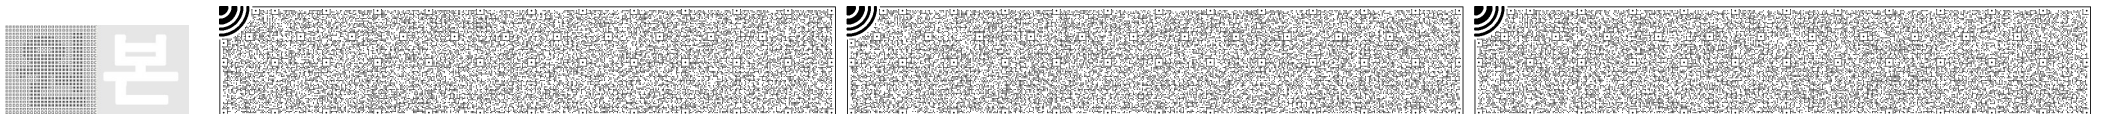



등기사항전부증명서(말소사항 포함) - 집합건물 -

고유번호 2501-2021-016490



[집합건물] 서울특별시 금천구 독산동 962-13외 2필지 헤리움팰리스 제7층 제705호

【 표 제 부 】 (1동의 건물의 표시)					
표시번호	접 수	소재지번, 건물명칭 및 번호	건 물 내 역	등기원인 및 기타사항	
1	2021년7월2일	서울특별시 금천구 독산동 962-13, 962-14, 962-15 헤리움팰리스 [도로명주소] 서울특별시 금천구 독산로101길 46(독산동)	철근콘크리트구조 평스라브지붕 7층 다세대주택 및 오피스텔 지하1층 171.94㎡ 1층 70.34㎡ 2층 177.17㎡ 3층 177.17㎡ 4층 177.17㎡ 5층 219.01㎡ 6층 219.01㎡ 7층 206.69㎡ 옥탑1층 21.11㎡(연면적제외)		
(대지권의 목적인 토지의 표시)					
표시번호	소 재 지 번		지 목	면 적	등기원인 및 기타사항
1	1. 서울특별시 금천구 독산동 962-13 2. 서울특별시 금천구 독산동 962-14 3. 서울특별시 금천구 독산동 962-15		대 대 대	90㎡ 103.4㎡ 181.4㎡	2021년7월2일 등기

【 표 제 부 】 (전유부분의 건물의 표시)				
표시번호	접 수	건 물 번 호	건 물 내 역	등기원인 및 기타사항
1	2021년7월2일	제7층 제705호	철근콘크리트구조 62.44㎡	

[집합건물] 서울특별시 금천구 독산동 962-13의 2필지 헤리움팰리스 제7층 제705호

(대지권의 표시)			
표시번호	대지권종류	대지권비율	등기원인 및 기타사항
1	1, 2, 3 소유권대지권	374.8분의 24.904	2021년6월25일 대지권 2021년7월2일 등기
2			별도등기 있음 1토지(을구 1번 근저당권 설정 등기), 2토지(을구3번 근저당권 설정 등기), 3토지(을구 3번 근저당권 설정 등기) 2021년7월2일 등기
3			2번 별도등기 말소 2021년7월7일 등기

【 갑 구 】 (소유권에 관한 사항)				
순위번호	등기목적	접수	등기원인	권리자 및 기타사항
1	소유권보존	2021년7월2일 제149088호		공유자 지분 3분의 1 원정희 690606-***** 경기도 김포시 고촌읍 고송로 7, 103동 701호(숲속마을 우방아이유셀) 지분 3분의 1 김윤정 790425-***** 서울특별시 성북구 장월로1길 28, 111동 1002호(상월곡동, 동아에코빌아파트) 지분 3분의 1 김효정 811029-***** 서울특별시 성북구 장월로1길 28, 115동 805호(상월곡동, 동아에코빌아파트)
2	공유자전원지분전부 이전	2022년2월8일 제30240호	2021년6월8일 매매	소유자 이은환 790427-***** 전라남도 목포시 원산로145번안길 8 (연산동)
2-1	민간임대주택등기	2022년2월8일 제30241호	2022년2월8일 민간임대주택 등록	이 주택은 민간임대주택에 관한 특별법 제43조제1항에 따라 임대사업자가 임대의무기간 동안 계속 임대해야 하고 같은 법 제44조의 임대료 증액기준을 준수해야 하는

[집합건물] 서울특별시 금천구 독산동 962-13의 2필지 헤리움팰리스 제7층 제705호

순위번호	등기목적	접수	등기원인	권리자 및 기타사항
				민간임대주택임
3	압류	2023년4월5일 제54452호	2023년4월5일 압류(채납징세 과-티8503)	권리자 국 처분청 목포세무서장
4	압류	2025년4월3일 제1450232호	2025년4월3일 압류(징세과-티 25107)	권리자 국 처분청 강서세무서장
5	강제경매개시결정	2025년7월25일 제3886871호	2025년7월25일 서울남부지방법 원의 강제경매개시결 정(2025타경111 81)	채권자 주택도시보증공사 184371-0003123 부산 남구 문현금융로 40 (문현동, 부산국제금융센터) (중부관리센터)

【 을 구 】 (소유권 이외의 권리에 관한 사항)

순위번호	등기목적	접수	등기원인	권리자 및 기타사항
1	근저당권설정	2021년7월2일 제149089호	2021년7월2일 설정계약	채권최고액 금4,800,000,000원 채무자 김윤정 서울특별시 성북구 장월로1길 28, 111동 1002호(상월곡동, 동아에코빌아파트) 근저당권자 시흥새마을금고 115144-0000652 서울특별시 금천구 금하로 643(시흥동) 공동담보목록 제2021-646호
2	1번근저당권설정등기말소	2021년11월26일 제280630호	2021년11월26일 일부포기	
3	주택임차권	2023년12월5일 제218428호	2023년12월1일 서울남부지방법 원의 임차권등기명령 (2023카임15313)	임차보증금 금500,000,000원 범 위 건물 전부 임대차계약일자 2021년10월23일 주민등록일자 2021년11월26일 점유개시일자 2021년11월26일 확정일자 2021년10월25일 임차권자 김정아 910526-***** 서울특별시 금천구 독산로101길 46, 705호 (독산동, 헤리움팰리스)

[집합건물] 서울특별시 금천구 독산동 962-13외 2필지 헤리움팰리스 제7층 제705호

순위번호	등기목적	접수	등기원인	권리자 및 기타사항
3-1				3번 등기는 건물만에 관한 것임 2023년12월5일 부기

-- 이 하 여 백 --

관할등기소 서울남부지방법원 등기국

열 램 용

* 실선으로 그어진 부분은 말소사항을 표시함.

* 기록사항 없는 갑구, 을구는 '기록사항 없음' 으로 표시함.

* 증명서는 컬러 또는 흑백으로 출력 가능함.

* 본 등기사항증명서는 열람용이므로 출력하신 등기사항증명서는 법적인 효력이 없습니다.

열람일시 : 2025년07월28일 16시25분06초

주요 등기사항 요약 (참고용)

[주의 사항]

본 주요 등기사항 요약은 증명서상에 말소되지 않은 사항을 간략히 요약한 것으로 증명서로서의 기능을 제공하지 않습니다. 실제 권리사항 파악을 위해서는 발급된 증명서를 필히 확인하시기 바랍니다.

고유번호 2501-2021-016490

[집합건물] 서울특별시 금천구 독산동 962-13의 2필지 헤리움팰리스 제7층 제705호

1. 소유지분현황 (갑구)

등기명의인	(주민)등록번호	최종지분	주 소	순위번호
이은환 (소유자)	790427-*****	단독소유	전라남도 목포시 원산로145번안길 8 (연산동)	2

2. 소유지분을 제외한 소유권에 관한 사항 (갑구)

순위번호	등기목적	접수정보	주요등기사항	대상소유자
2-1	약정/금지사항/환매특약	2022년2월8일 제30241호	이 주택은 민간임대주택에 관한 특별법 제43조제1항에 따라 임대사업자가 임대무기간 동안 계속 임대해야 하고 같은 법 제44조의 임대료 증액기준을 준수해야 하는 민간임대주택임	이은환
3	압류	2023년4월5일 제54452호	권리자 국	이은환
4	압류	2025년4월3일 제1450232호	권리자 국	이은환
5	강제경매개시결정	2025년7월25일 제3886871호	채권자 주택도시보증공사	이은환

3. (근)저당권 및 전세권 등 (을구)

순위번호	등기목적	접수정보	주요등기사항	대상소유자
3	임차권설정	2023년12월5일 제218428호	임차보증금 금500,000,000원 임차권자 김정아	이은환

[참고 사항]

- 가. 등기기록에서 유효한 지분을 가진 소유자 혹은 공유자 현황을 가나다 순으로 표시합니다.
- 나. 최종지분은 등기명의인이 가진 최종지분이며, 2개 이상의 순위번호에 지분을 가진 경우 그 지분을 합산하였습니다.
- 다. 지분이 통분되어 공시된 경우는 전체의 지분을 통분하여 공시한 것입니다.
- 라. 대상소유자가 명확하지 않은 경우 '확인불가'로 표시될 수 있습니다. 정확한 권리사항은 등기사항증명서를 확인하시기 바랍니다.

출력일시 : 2025년 7월 28일 오후 4시25분6초