


감정평가서

APPRAISAL REPORT

건명: 권영만 소유물건(2025타경10918)

의뢰인: 서울남부지방법원 사법보좌관 김선엽

감정평가서번호: GM1-250717-4102

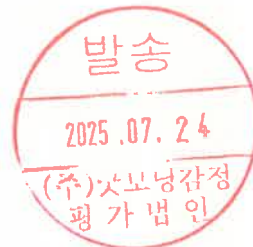

이 감정평가서는 감정평가 의뢰목적 외의 목적에 사용하거나 타인(의뢰인 또는 제출처가 아닌 자)이 사용할 수 없을 뿐 아니라 복사, 개작(改作), 전제(轉載)할 수 없으며 이로 인한 결과에 대하여 감정평가법인등은 책임을 지지 않습니다.

(주)굿모닝감정평가법인

(구분건물)감정평가표

본인은 감정평가에 관한 법규를 준수하고 감정평가이론에 따라 성실하고 공정하게 이 감정평가서를 작성하였기에 서명날인합니다.

감정평가사
이원우

이원우



(주)굿모닝감정평가법인 대표이사

정철종

(서명또는인)



감정평가액	이억칠천구백만원정 (₩279,000,000.-)			
의뢰인	서울남부지방법원 사법보좌관 김선엽	감정평가 목적	법원경매	
제출처	서울남부지방법원 경매13계	기준가치	시장가치	
소유자 (대상업체명)	권영만 (2025타경10918)	감정평가 조건	-	
목록표시 근거	귀제시목록 등	기준시점	조사기간	작성일
기타 참고사항	-	2025.07.23	2025.07.22 ~ 2025.07.23	2025.07.24

감정 평가 내용	공부(公簿)(의뢰)		사정		감정평가액	
	종류	면적(㎡) 또는 수량	종류	면적(㎡) 또는 수량	단가	금액
	구분건물	1개호	구분건물	1개호	-	279,000,000
	이	하	여	백		
합계					₩279,000,000	

심사
확인

본인은 이 감정평가서에 제시된 자료를 기준으로 성실하고 공정하게 심사한 결과 이 감정평가 내용이 타당하다고 인정하므로 이에 서명날인합니다.

심사자 : 감정평가사
권용수

권용수



감정평가액의 산출근거 및 결정의견

I. 감정평가 개요

1. 감정평가 목적

본건은 서울특별시 금천구 독산동 소재 "세일중학교" 남서측 인근에 위치하는 부동산(구분건물, "금강노블레스" 제102동 제7층 제703호)으로서, 서울남부지방법원의 경매 목적의 감정평가임.

2. 기준가치 및 감정평가조건

가. 기준가치(『감정평가에 관한 규칙』 제5조 - 시장가치기준 원칙)

☞0591① 대상물건에 대한 감정평가액은 시장가치를 기준으로 결정한다.

② 감정평가업자는 제1항에도 불구하고 다음 각 호의 어느 하나에 해당하는 경우에는 대상물건의 감정평가액을 시장가치 외의 가치를 기준으로 결정할 수 있다.

1. 법령에 다른 규정이 있는 경우
2. 감정평가 의뢰인(이하 "의뢰인"이라 한다)이 요청하는 경우
3. 감정평가의 목적이나 대상물건의 특성에 비추어 사회통념상 필요하다고 인정되는 경우

③ 감정평가업자는 제2항에 따라 시장가치 외의 가치를 기준으로 감정평가할 때에는 다음 각 호의 사항을 검토하여야 한다. 다만, 제2항제1호의 경우에는 그러하지 아니하다.

1. 해당 시장가치 외의 가치의 성격과 특징
2. 시장가치 외의 가치를 기준으로 하는 감정평가의 합리성 및 적법성

④ 감정평가업자는 시장가치 외의 가치를 기준으로 하는 감정평가의 합리성 및 적법성이 결여(缺如)되었다고 판단할 때에는 의뢰를 거부하거나 수임(受任)을 철회할 수 있다.

본건은 상기 『감정평가에 관한 규칙』 제5조 제1항에 의거 본건의 감정평가목적 등을 고려하여 통상적인 시장에서 충분한 기간 동안 거래를 위하여 공개된 후 그 대상물건의 내용에 정통한 당사자 사이에 신중하고 자발적인 거래가 있을 경우 성립될 가능성이 가장 높다고 인정되는 대상물건의 가액(價額)인 "시장가치"로 감정평가하였음.

감정평가액의 산출근거 및 결정의견

나. 감정평가조건

1) 개요(『감정평가에 관한 규칙』 제6조 - 현황기준 원칙)

- ① 감정평가는 기준시점에서의 대상물건의 이용상황(불법적이거나 일시적인 이용은 제외한다) 및 공법상 제한을 받는 상태를 기준으로 한다.
- ② 감정평가업자는 제1항에도 불구하고 다음 각 호의 어느 하나에 해당하는 경우에는 기준시점의 가치형성 요인 등을 실제와 다르게 가정하거나 특수한 경우로 한정하는 조건(이하 "감정평가조건"이라 한다)을 붙여 감정평가 할 수 있다.
 - 1. 법령에 다른 규정이 있는 경우
 - 2. 의뢰인이 요청하는 경우
 - 3. 감정평가의 목적이나 대상물건의 특성에 비추어 사회통념상 필요하다고 인정되는 경우
- ③ 감정평가업자는 제2항에 따라 감정평가조건을 붙일 때에는 감정평가조건의 합리성, 적법성 및 실현가능성을 검토하여야 한다. 다만, 제2항 제1호의 경우에는 그러하지 아니하다.
- ④ 감정평가업자는 감정평가조건의 합리성, 적법성이 결여되거나 사실상 실현 불가능하다고 판단할 때에는 의뢰를 거부하거나 수임을 철회할 수 있다.

2) 감정평가조건에 대한 검토

별도의 감정평가조건 없음.

3. 기준시점

가. 기준시점 결정 및 결정 이유

기준시점이란 『감정평가에 관한 규칙』 제2조 제2호에 의거 대상물건의 감정평가액을 결정하는 기준이 되는 날짜를 말하는 것으로 본건의 기준시점은 『감정평가에 관한 규칙』 제9조 제2항 "기준시점은 대상물건의 가격조사를 완료한 날짜로 한다. 다만, 기준시점을 미리 정하였을 때에는 그 날짜에 가격조사가 가능한 경우에만 기준시점으로 할 수 있다."에 따라 대상물건의 가격조사를 완료한 날짜인 2025년 07월 23일을 기준시점으로 하였음.

감정평가액의 산출근거 및 결정의견

나. 실지조사 실시기간 및 내용

본건은 『감정평가에 관한 규칙』 제10조 제1항 “감정평가업자가 감정평가를 할 때에는 실지조사를 하여 대상물건을 확인하여야 한다.”에 의거 2025년 07월 22일 ~ 2025년 07월 23일에 실지조사를 실시하여 대상물건의 위치, 존재 여부, 공부와 현황과의 일치 여부 및 기타 대상 물건의 가치에 영향을 주는 제반 사항을 조사·확인하였음.

4. 감정평가방법

가. 감정평가 기준

본건 감정평가는 『감정평가 및 감정평가사에 관한 법률』, 『부동산 가격공시에 관한 법률』, 『감정평가에 관한 규칙』, 『감정평가 실무기준』 등 감정평가 관련 제 규정 및 감정평가 일반이론에 따라 감정평가 하였음.

나. 감정평가방법

1) 토지와 건물의 일괄감정평가(『감정평가에 관한 규칙』 제16조)

감정평가업자는 『집합건물의 소유 및 관리에 관한 법률』에 따른 구분소유권의 대상이 되는 건물부분과 그 대지사용권을 일괄하여 감정평가하는 경우 등 제7조 제2항에 따라 토지와 건물을 일괄하여 감정평가 할 때에는 거래사례비교법을 적용하여야 한다. 이 경우 감정평가액은 합리적인 기준에 따라 토지가액과 건물가액으로 구분하여 표시할 수 있다.

2) 본건의 적용 감정평가방법 및 합리성 검토

① 『감정평가에 관한 규칙』 제16조에 따라 구분소유권의 대상이 되는 건물부분과 그 대지사용권을 일괄하여 “거래사례비교법”으로 시산가액을 결정함.

② 시산가액의 조정(『감정평가에 관한 규칙』 제12조)

① 감정평가업자는 제14조부터 제26조까지의 규정에서 대상물건별로 정한 감정평가방법(이하 “주된 방법”이라 한다)을 적용하여 감정평가 하여야 한다. 다만, 주된 방법을 적용하는 것이 곤란하거나 부적절한 경우에는 다른 감정평가방법을 적용할 수 있다.

② 감정평가업자는 대상물건의 감정평가액을 결정하기 위하여 제1항에 따라 어느 하나의 감정평가방법을

감정평가액의 산출근거 및 결정의견

적용하여 산정(算定)한 가액[이하 "시산가액(試算價額)"이라 한다]을 제11조 각 호의 감정평가방식 중 다른 감정평가방식에 속하는 하나 이상의 감정평가방법(이 경우 공시지가기준법과 그 밖의 비교방식에 속한 감정평가방법은 서로 다른 감정평가방식에 속한 것으로 본다)으로 산출한 시산가액과 비교하여 합리성을 검토하여야 한다. 다만, 대상물건의 특성 등으로 인하여 다른 감정평가방법을 적용하는 것이 곤란하거나 불필요한 경우에는 그러하지 아니하다.

③ 감정평가업자는 제2항에 따른 검토 결과 제1항에 따라 산출한 시산가액의 합리성이 없다고 판단되는 경우에는 주된 방법 및 다른 감정평가방법으로 산출한 시산가액을 조정하여 감정평가액을 결정할 수 있다.

『감정평가에 관한 규칙』 제12조(감정평가방법의 적용 및 시산가액 조정)에 의거 『감정평가에 관한 규칙』 제11조에 따른 감정평가방식으로 그 합리성을 검토함.

제11조(감정평가방식) 감정평가업자는 다음 각 호의 감정평가방식에 따라 감정평가를 한다.

1. 원가방식: 원가법 및 적산법 등 비용성의 원리에 기초한 감정평가방식
2. 비교방식: 거래사례비교법, 임대사례비교법 등 시장성의 원리에 기초한 감정평가방식 및 공시지가기준법
3. 수익방식: 수익환원법 및 수익분석법 등 수익성의 원리에 기초한 감정평가방식

다만, "원가법"은 『집합건물의 소유 및 관리에 관한 법률』에 따른 구분소유권의 대상이 되는 건물부분과 그 대지 사용권을 일괄하여 거래되는 시장관행에 따라 토지와 건물 원가의 합리적인 배분이 현실적으로 적용이 곤란하며, "수익환원법"은 장래 산출할 것으로 기대되는 수익 추정 및 현재가치로의 환원 또는 할인하는 과정의 현실적인 어려움 등이 있어 적용의 한계가 있음.

상기와 같이 『감정평가에 관한 규칙』 제12조에 따른 다른 방법에서의 합리성 검토가 곤란하다고 판단되는바 본건 인근 유사부동산의 가격수준, 감정평가전례 등 관련 가격자료를 통해 시산가액의 합리성을 검토하여 감정평가액을 결정하였음.

감정평가액의 산출근거 및 결정의견

3) 토지와 건물가액의 배분

『**집합건물의 소유 및 관리에 관한 법률**』 제20조의 규정에 따라 구분건물과 대지사용권이 일체성을 가지며 일반적으로 이에 따라 분양 및 거래가 되어 토지·건물의 구분평가는 곤란하나, 『**감정평가에 관한 규칙**』 제16조 및 귀 요청에 따라 대상 부동산의 평가액을 토지가액과 건물가액으로 배분하여 구분건물 감정평가명세표에 기재 하였으니 업무에 참고하시기 바람.

본건의 명세표상 토지·건물의 배분가액은 집합건물의 구분평가시 『**토지·건물의 배분비율표(한국부동산 연구원 연구보고서, 2021.12.31)**』의 배분비율 및 대상물건의 특성 등을 고려하여 배분하였으나, 지역사정 등에 따라 실제와 다를 수 있으니 참고하시기 바람.

5. 기타 참고 사항

- ① 대상물건의 소재지, 지번, 면적 등은 귀 제시목록, 등기사항전부증명서, 집합건축물대장 등에 의거하였음.
- ② 본건은 현장조사일 현재 이해관계인 부재 및 폐문 등으로 내부구조 및 이용상황은 외부관찰 및 집합건축물대장의 건축물현황도 등에 의한 것으로서 실제 상황과 다소 차이가 있을 수 있으며, 표준적인 설비, 자재 및 일반적인 관리상태 등을 기준으로 평가하였는 바, 실제와 다소 상이할 수 있으니 경매 진행 시 재확인 바람.
- ③ 본건의 위치확인은 집합건축물대장의 건축물현황도 및 현황 호별 표기 등에 의거하여 감정평가하였는 바, 경매 진행 시 재확인 바람.

감정평가액의 산출근거 및 결정의견

II. 대상물건의 개요

[출처 : 집합건축물대장, 등기사항전부증명서 등]

구분		내용						
명칭		금강노블레스 102동						
대지위치		서울특별시 금천구 가산동 234-2외 1필지 서울특별시 금천구 두산로11길 63(가산동)						
용도지역		준공업지역						
대지면적(㎡) (등기사항전부증명서기준)		연면적(㎡)		주구조		주용도		
-		2,271.2㎡		철근콘크리트구조		업무시설		
지붕		승강기		층수		사용승인일		
(철근)콘크리트		승용 1대		지하 1층 / 지상 13층		2020.04.13		
구분		전유면적	공용면적	계약면적	대지권	전용률	용도	
기호	층/호	(㎡)	(㎡)	(㎡)	면적(㎡)	(%)	공부	현황
1	7층/703호	30.69	13.85	44.54	13.2229	68.90	오피스텔	오피스텔

※ 주 : 상기 공용면적은 집합건축물대장상 주 공용면적의 합계임.



감정평가액의 산출근거 및 결정의견

III. 거래사례비교법에 의한 시산가액

1. 거래사례비교법에 의한 시산가액 산출방법

"거래사례비교법"이란 대상물건과 가치형성요인이 같거나 비슷한 물건의 거래사례와 비교하여 대상물건의 현황에 맞게 사정보정(事情補正), 시점수정, 가치형성요인 비교 등의 과정을 거쳐 대상물건의 가액을 산정하는 방법(『감정평가에 관한 규칙』 제2조 제7호)으로 "거래사례비교법"으로 대상물건의 시산가액을 산정함.

2. 거래사례의 선정

가. 인근지역 내 유사부동산의 거래사례

[출처 : 등기사항전부증명서, 감정평가정보체계, 서울특별시 금천구]

사례 기호	소재지	명칭	층/호	①전유 면적(㎡)	대지권 (㎡)	②거래금액 (원)	거래단가 (원/㎡) ②/①	계약시점
								사용승인일
A	가산동 233-○	가산센트럴 푸르지오시티 ○동	20층/ 20○○호	24.05	9.78	213,000,000	8,856,549	2025.06.20 2020.07.27
B	가산동 234-○외	금강노블레스 1○○동	12층/ 12○○호	30.69	13.2229	278,750,000	9,082,763	2025.04.17 2020.04.13
C	가산동 235-○○	신현빌 ○동	4층/ 4○○호	35.7	17.3913	260,000,000	7,282,913	2025.01.14 2019.07.16
D	가산동 236-○○	명남더블레스 ○동	2층/ 2○○호	20.94	7.9	228,000,000	10,888,252	2025.03.29 2022.02.21

감정평가액의 산출근거 및 결정의견

나. 비교거래사례의 선정

대상물건과 인근지역 내의 대상물건과 유사한 구분건물 거래사례 중 대상물건과 위치적, 물적 유사성 및 가치형성요인의 비교가능성이 있는 다음과 같은 사례를 비교사례로 선정함.

구분	기호(1)
비교사례	거래사례 B

3. 사정보정

사정보정이란 가격의 산정에 있어서 수집된 거래사례에 거래관계자의 특수한 사정 또는 개별적인 동기가 개입되어 있거나 거래당사자가 시장사정에 정통하지 못하여 적정하지 않은 가격으로 거래된 경우 그러한 사정이 없는 가격 수준으로 정상화하는 작업을 의미하며, 비교사례는 현장조사 시 조사된 인근지역의 시세수준과 부합하는 등 매도자와 매수자 사이의 정상적인 거래사례로 판단되어 별도의 사정보정은 필요하지 아니함.

(사정보정치 = 1.000)

4. 시점수정

『주택법』 제88조 제1항, 제89조 제2항 제4호, 동법 시행령 제91조 제2항 제3호, 국토교통부 고시 제2014-823호 (2014.12.15)에 의한 주택가격동향조사 업무 위탁기관인 한국부동산원이 익월 1일을 기준으로 조사·공표하는 전국 주택가격동향조사 중 [오피스텔 매매가격지수]를 기준하였으며, 세부 권역은 [서울특별시 서남권]을 기준하였음.

구분	1월	2월	3월	4월	5월	6월	7월	8월	9월	10월	11월	12월
2025년	99.91	99.91	99.93	99.92	99.92	99.87	-	-	-	-	-	-
구분		적용년월		가격지수		비고						
본건	(기준시점)	2025.07.23		2025년 06월		99.87		Ⓐ				
비교사례	(거래시점)	2025.04.17		2025년 03월		99.93		Ⓑ				
시점수정치				0.99940		Ⓐ/Ⓑ						

감정평가액의 산출근거 및 결정의견

5. 가치형성요인 비교

가. 비교요인 및 세부항목

요인구분	세부항목	격차율		검토 의견
		사례(B)	기호(1)	
단지 외부 요인	대중교통의 편의성	1.00	1.00	사례와 본건은 동일단지에 위치하여 단지외부요인 대등함.
	교육시설 등의 배치			
	도심지 및 상업, 업무시설과의 접근성			
	차량이용의 편리성			
	공공시설 및 편의시설과의 배치			
단지 내부 요인	자연환경(조망, 풍치, 경관 등)	1.00	1.00	사례와 본건은 동일단지에 위치하여 단지외부요인 대등함.
	시공업체의 브랜드			
	단지 내 총세대수 및 최고층수			
	건물의 구조 및 마감상태			
	경과연수에 따른 노후도			
호별요인	단지 내 면적구성(대형, 중형, 소형)	1.00	1.00	층별 효용 본건 다소 열세하나 개방감 등 우세로 종합적으로 호별요인 대등함.
	단지 내 통로구조(복도식/계단식) 등			
	층별 효용			
	향별 효용			
	위치별 효용(동별 및 라인별)			
기타요인	전유부분의 면적 및 대지사용권의 크기	1.00	1.00	대등함.
	내부 평면방식(베이)			
	간선도로 및 철도 등에 의한 소음 등			
	기타 가치에 영향을 미치는 요인	1.00	1.00	
누 계		1.000		-

감정평가액의 산출근거 및 결정의견

6. 거래사례비교법에 의한 시산가액 산정

일련 번호	사례가격 (원)	사정 보정	시점 수정	가치형성 요인	대상 전유 면적(m ²)	사례 전유 면적(m ²)	산출가액 (원)	시산가액 (원)
1	278,750,000	1.00	0.99940	1.000	30.69	30.69	278,582,750	279,000,000

※ 산출가액 = 거래사례가격 × 사정보정 × 시점수정 × 가치형성요인 × 대상 전유면적(m²) ÷ 사례 전유면적(m²)

※ 주 : 시산가액은 반올림하여 유효숫자 세자리로 산정하였음

감정평가액의 산출근거 및 결정의견

IV. 합리성 검토를 위한 가격 자료

1. 감정평가전례

[출처 : 감정평가정보센터, 서울특별시 금천구]

기호	소재지	건물명칭	층/호	전유면적 (㎡)	평가금액 (원)	전례단가 (원/㎡)	평가목적	기준시점
								사용승인일자
a	가산동 233-○	가산센트럴 푸르지오시티 ○동	14층/ 14○○호	17.69	150,000,000	8,480,000	경매	2024.06.28
								2020.07.27
b	가산동 234-○외	금강노블레스 1○○동	7층/ 7○○호	30.69	281,000,000	9,160,000	경매	2025.05.24
								2020.04.13
c	가산동 234-○외	금강노블레스 1○○동	3층/ 3○○호	30.69	270,000,000	8,800,000	경매	2025.04.30
								2020.04.13
d	가산동 234-○외	금강노블레스 1○○동	11층/ 11○○호	30.69	284,000,000	9,250,000	경매	2025.07.16
								2020.04.13

2. 인근 유사부동산의 가격수준

인근 부동산 중개업소의 탐문조사 결과, 본건과 유사한 부동산의 가격수준은 아래와 같이 파악됨.

[출처 : 인근 공인중개사사무소 등]

구분	가 격 수 준 (전유면적기준)	비 고
본건(1) 유사	9,000,000원/㎡ 내외임.	-

본건 유사 물건의 시세는 위치, 면적, 접근성, 이용상황, 신축년도, 대지지분의 면적, 주위환경 및 임대료수준 등에 따라 차이가 있는 것으로 탐문 조사됨.

감정평가액의 산출근거 및 결정의견

3. 경매통계자료

※ 최근1년 지역/기간별 통계 (대상기간: 2024.07.24 ~ 2025.07.24)

[출처 : 부동산태인]

지역통계		서울특별시			금천구			가산동		
기간	용도	낙찰 가율	평 균 낙찰가율	낙찰 건수	낙찰 가율	평 균 낙찰가율	낙찰 건수	낙찰 가율	평 균 낙찰가율	낙찰 건수
1년간 평균	오피스텔	81.68%	82.47%	939	84.60%	84.95%	114	86.52%	86.82%	55
6개월 평균	오피스텔	81.99%	82.80%	541	84.96%	84.78%	54	86.39%	87.07%	30

감정평가액의 산출근거 및 결정의견

V. 감정평가액 결정 및 의견

1. 감정평가액 결정

일련 번호	공부면적 (㎡)	사정면적 (㎡)	비준가액 (원)	감정평가액 (원)	비 고 (전유면적기준)
1	30.69	30.69	279,000,000	279,000,000	약 9,090,909 원/㎡
합 계				279,000,000	-

2. 감정평가액 결정의견

대상물건은 오피스텔로 이용 중인 구분건물로서, 인근 유사 구분건물의 거래사례, 감정평가전례, 인근 가격수준, 경매통계자료 등을 종합적으로 검토하였을 때, "거래사례비교법"에 의한 시산가액의 합리성이 인정되므로 상기 금액을 대상물건의 감정평가액으로 결정함.

구분건물 감정평가요항표

- | | | | |
|-------------------|-------------------|------------------------|----------|
| (1) 위치 및 주위환경 | (2) 교통상황 | (3) 건물의 구조 | (4) 이용상태 |
| (5) 설비내역 | (6) 토지의 형상 및 이용상태 | (7) 인접 도로상태 등 | |
| (8) 토지이용계획 및 제한상태 | (9) 공부와의 차이 | (10) 기타참고사항(임대관계 및 기타) | |

(1) 위치 및 주위환경

본건은 서울특별시 금천구 독산동 소재 "세일중학교" 남서측 인근에 위치하며, 주위는 아파트단지 및 오피스텔, 아파트형공장, 학교, 공원, 근린생활시설 등으로 주위환경은 보통임.

(2) 교통상황

본건단지까지 차량의 진출입 가능하고, 인근에 노선버스정류장 등이 소재하는 등 제반 교통상황은 보통임.

(3) 건물의 구조

철근콘크리트구조 (철근)콘크리트지붕 지하1층, 지상13층 건물 내 제7층 제703호로서,
(사용승인일 : 2020.04.13)

외 벽 : 인조석 마감 등
내 벽 : 벽지 및 타일 마감 등(탐문에 의함)
창 호 : PVC이중창 등임.

(4) 이용상태

공부상 오피스텔임.

(5) 설비내역

위생설비 및 급배수설비, 난방설비, 승강기설비, 소화설비 등 되어 있음.

구분건물 감정평가요항표

- | | | | |
|-------------------|-------------------|------------------------|----------|
| (1) 위치 및 주위환경 | (2) 교통상황 | (3) 건물의 구조 | (4) 이용상태 |
| (5) 설비내역 | (6) 토지의 형상 및 이용상태 | (7) 인접 도로상태 등 | |
| (8) 토지이용계획 및 제한상태 | (9) 공부와의 차이 | (10) 기타참고사항(임대관계 및 기타) | |

(6) 토지의 형상 및 이용상태

2필지 1단의 장방형 토지이며, 오피스텔 건부지로 이용중임.

(7) 인접 도로상태등

본건토지 동측으로 폭 약 10미터 정도의 포장도로와 접함.

(8) 토지이용계획 및 제한상태

기호1,2 토지 공히 도시지역, 준공업지역, 지구단위계획구역(2024-06-27), 가축사육제한구역 <가축분뇨의 관리 및 이용에 관한 법률>, 가로구역별 최고높이 제한지역(2015-08-27)(서울 특별시고시 제2015-255호)<건축법>, 장애물제한표면구역(진입표면구역)<공항시설법>, 교육 환경보호구역(2013-03-11)(서울시 남부교육지원청에 반드시 확인요망)<교육환경 보호에 관한 법률>, 대공방어협조구역(위탁고도:해발 194m(지반+건축+옥탑 등), 육군수도방위사령부(02-524-3313)관할)<군사기지 및 군사시설 보호법>, 과밀억제권역<수도권정비계획법>이며 기호2는 소로1류(폭 10m~12m)(2024-06-27)(접함)임.


(9) 공부와의 차이

없 음.

(10) 기타참고사항(임대관계 및 기타)

이해관계인 등 부재로 임대관계 미상임.

광역위치도

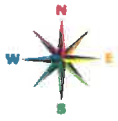

소재지

서울특별시 금천구 가산동 234-2외 금강노블레스 제102동 제7층 제703호




위 치 도



소재지

서울특별시 금천구 가산동 234-2외 금강노블레스 제102동 제7층 제703호

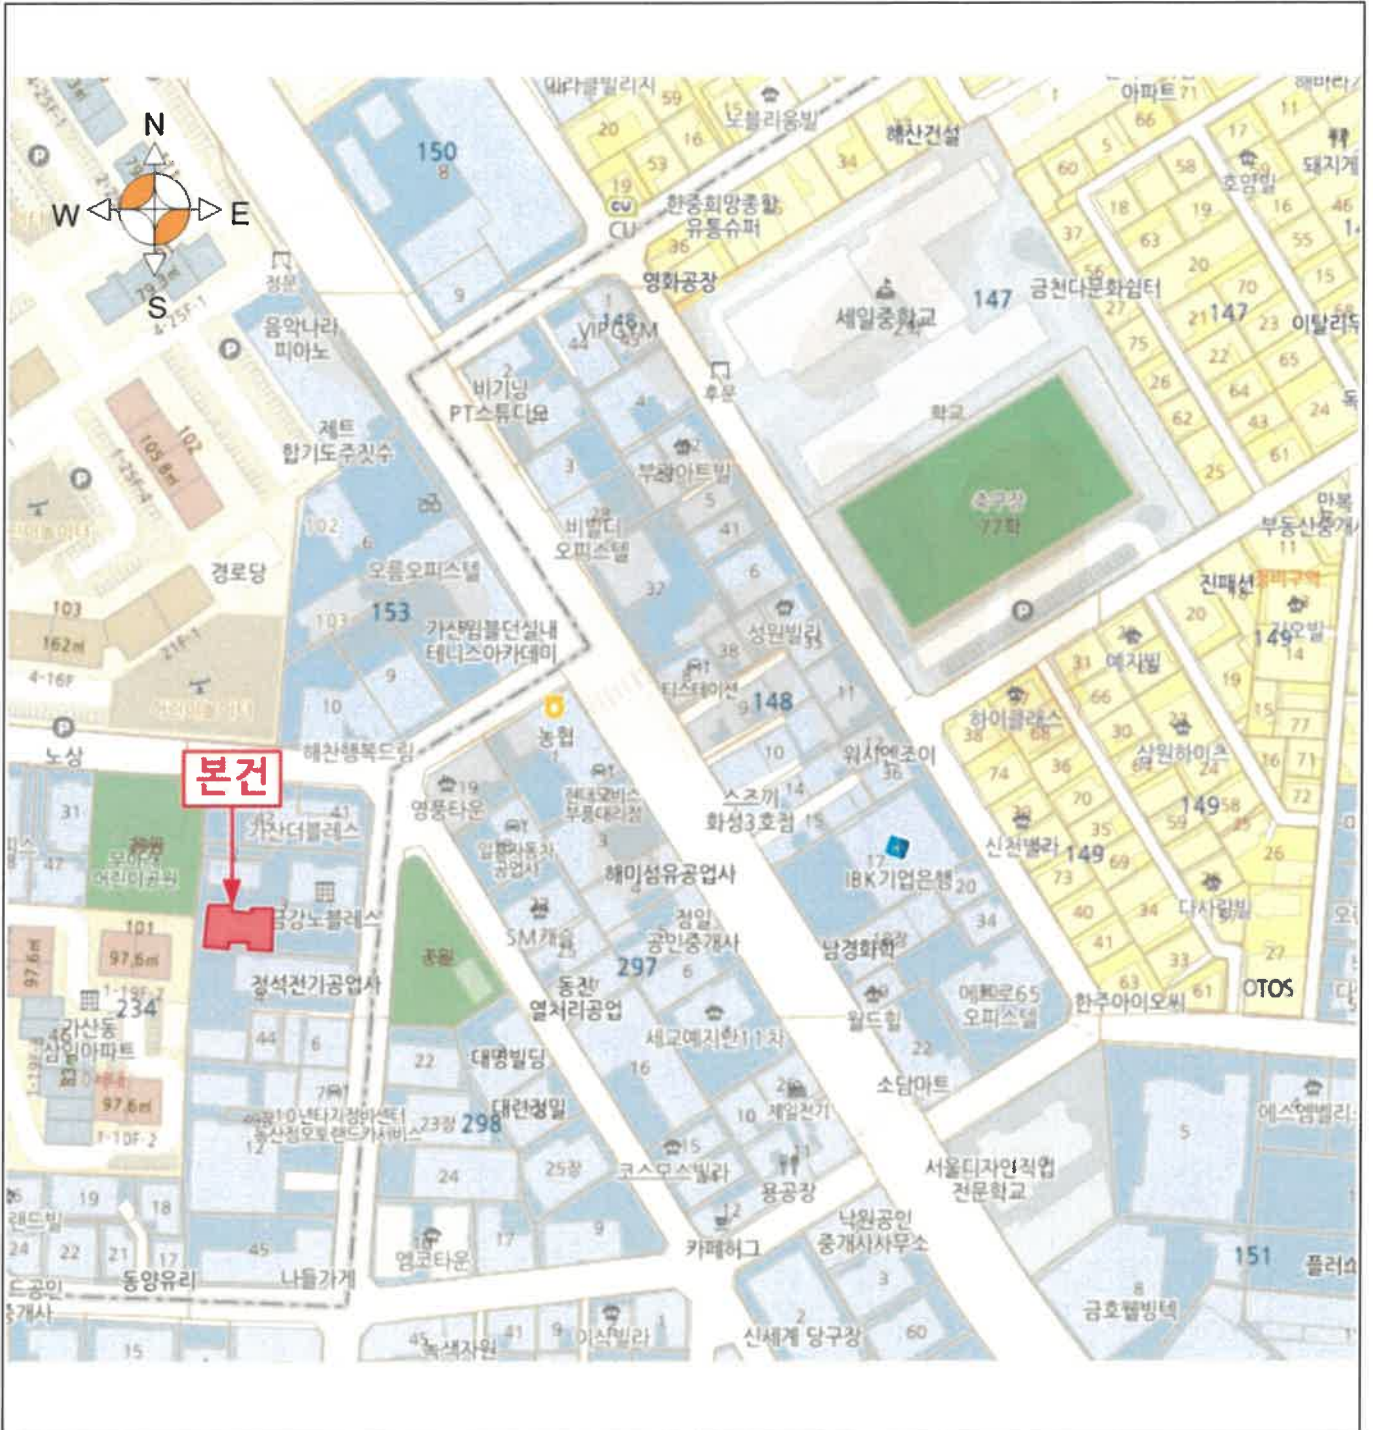



내부구조도



소재지

서울특별시 금천구 가산동 234-2외 금강노블레스 제102동 제7층 제703호

<호별배치도>

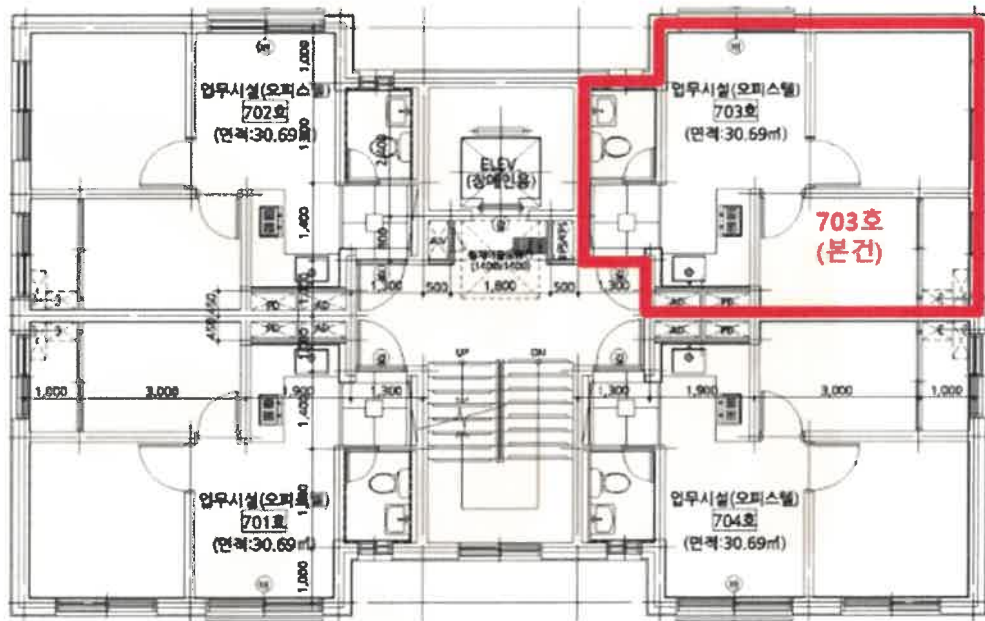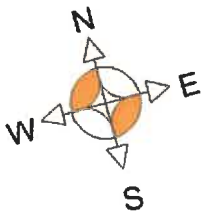

<내부구조도>



본건 : 금강노블레스 제102동 제7층 제703호

사 진 용 지



본건 102동 전경



본건 102동 서측 및 북측부분

사 진 용 지



본건 주위환경



본건 주위환경

사 진 용 지



본건 102동 1층 출입구



본건 703호 출입구



등기사항전부증명서(말소사항 포함) - 집합건물 [제출용] -


고유번호 2501-2020-008775



[집합건물] 서울특별시 금천구 가산동 234-2외 1필지 금강노블레스 제102동 제7층 제703호

【 표 제 부 】 (1동의 건물의 표시)				
표시번호	집 수	소재지번, 건물명칭 및 번호	건 물 내 역	등기원인 및 기타사항
1	2020년4월24일	서울특별시 금천구 가산동 234-2, 234-3 금강노블레스 제102동 [도로명주소] 서울특별시 금천구 두산로11길 63	철근콘크리트구조 (철근)콘크리트지붕 13층 업무시설 지1층 250.54㎡ 1층 144.34㎡ 2층 156.36㎡ 3층 156.36㎡ 4층 156.36㎡ 5층 156.36㎡ 6층 156.36㎡ 7층 156.36㎡ 8층 156.36㎡ 9층 156.36㎡ 10층 156.36㎡ 11층 156.36㎡ 12층 156.36㎡ 13층 156.36㎡ 옥탑1층 16.8㎡(연면적제외)	
(대지권의 목적인 토지의 표시)				
표시번호	소 재 지 번	지 목	면 적	등기원인 및 기타사항
1	1. 서울특별시 금천구 가산동 234-2 2. 서울특별시 금천구 가산동 234-3	대 대	75㎡ 1194.4㎡	2020년4월24일 등기

[인터넷 발급] 문서 하단의 바코드를 스캐너로 확인하거나, 인터넷등기소(<https://www.iros.go.kr>)의 발급확인 메뉴에서 발급확인번호를 입력하여 위·변조 여부를 확인할 수 있습니다. 발급확인번호를 통한 확인은 발행일부터 3개월까지 5회에 한하여 가능합니다.

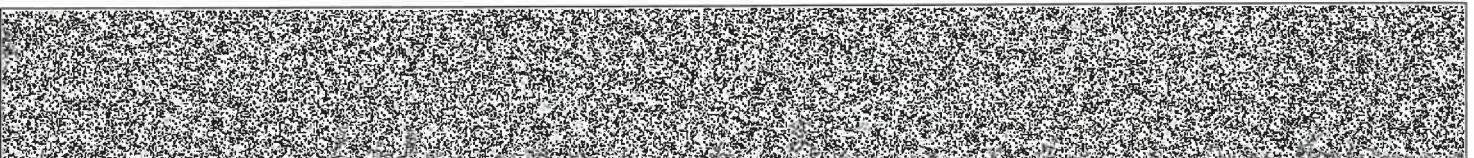


발행번호 250202GMA0120507P010200180000008794500017504001112 발급확인번호 AAGG-XGTM-7754 발행일 2025/07/18

[집합건물] 서울특별시 금천구 가산동 234-2외 1필지 금강노블레스 제102동 제7층 제703호


【 표 제 부 】 (전유부분의 건물의 표시)				
표시번호	접 수	건 물 번 호	건 물 내 역	등기원인 및 기타사항
1	2020년4월24일	제7층 제703호	철근콘크리트구조 30.69㎡	
(대지권의 표시)				
표시번호	대지권종류	대지권비율	등기원인 및 기타사항	
1	1, 2 소유권대지권	1269.4분의 13.2229	2020년4월13일 대지권 2020년4월24일 등기	
2			별도등기 있음 1토지(갑구6번 신탁등기), 2토지(갑구6번 신탁등기) 2020년4월24일 등기	
3			2번 별도등기말소 2020년4월24일 등기	

【 갑 구 】 (소유권에 관한 사항)				
순위번호	등 기 목 적	접 수	등 기 원 인	권리자 및 기타사항
1	소유권보존	2020년4월24일 제98559호		소유자 케이비부동산신탁주식회사 110111-1348237 서울특별시 강남구 테헤란로 129(역삼동)
	신탁			신탁원부 제2020-6864호
2	소유권이전	2020년4월24일 제98560호	2020년4월24일 신탁재산의귀속	공유자 지분 8분의 2 김삼진 750127-***** 서울특별시 구로구 신도림로 32, 704동 603호(신도림동, 신도림5차이-편한세상) 지분 8분의 2 장민수 790627-***** 경기도 김포시 사우로 51, 105동 2405호(사우동, 김포사우아이파크) 지분 8분의 2

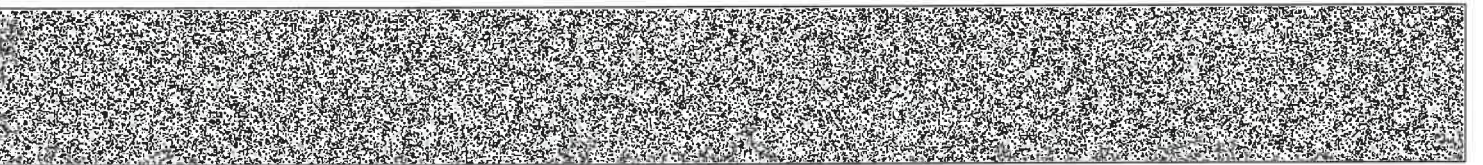

[집합건물] 서울특별시 금천구 가산동 234-2외 1필지 금강노블레스 제102동 제7층 제703호

순위번호	등기목적	접수	등기원인	권리자 및 기타사항
				석은경 710816-***** 서울특별시 구로구 경인로20나길 30, 에이301호(오류동,이좋은집) 지분 8분의 2 송영수 780510-***** 서울특별시 금천구 시흥대로47길 43, 1동 508호(시흥동, 럭키남서울아파트)
	1번신탁등기말소		신탁재산의 귀속	
3	공유자전원지분전부 이전	2020년4월24일 제98566호	2020년4월24일 신탁	수탁자 주식회사무궁화신탁 110111-2867418 서울특별시 강남구 테헤란로 134 22층(역삼동,포스코피앤에스타워)
	신탁			신탁원부 제2020-6981호
4	소유권이전	2020년5월27일 제121102호	2020년5월27일 신탁재산의귀속	공유자 지분 4분의 1 김삼진 750127-***** 서울특별시 구로구 신도림로 32, 704동 603호(신도림동,신도림5차이-편한세상) 지분 4분의 1 장민수 790627-***** 경기도 김포시 사우로 51, 105동 2405호(사우동,김포사우아이파크) 지분 4분의 1 석은경 710816-***** 서울특별시 구로구 경인로20나길 30, 에이301호(오류동,이좋은집) 지분 4분의 1 송영수 780510-***** 서울특별시 금천구 시흥대로47길 43, 1동 508호(시흥동, 럭키남서울아파트)
	3번신탁등기말소		신탁재산의귀속	
5	공유자전원지분전부 이전	2020년5월27일 제121103호	2020년5월23일 매매	소유자 권영만 720220-***** 경기도 안산시 상록구 송호1길 93(이동) 거래가액 금250,000,000원
6	압류	2022년4월4일 제74972호	2022년4월4일 압류(채납징세	권리자 국 처분청 안산세무서장

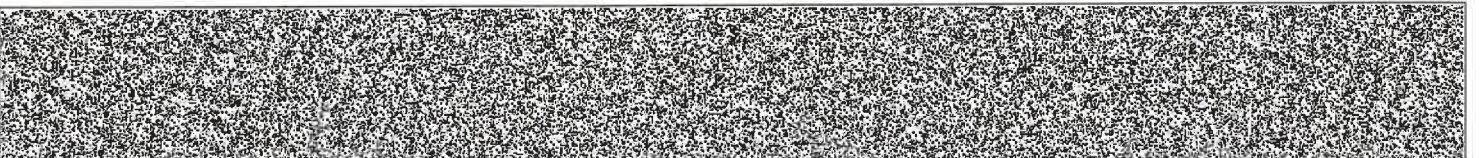


[집합건물] 서울특별시 금천구 가산동 234-2외 1필지 금강노블레스 제102동 제7층 제703호

순위번호	등기목적	접수	등기원인	권리자 및 기타사항
			과-티20201)	
7	가압류	2022년9월13일 제180180호	2022년9월13일 부산지방법원 동부지원의 가압류 결정(2022카단1 04284)	청구금액 금2,071,000,000 원 채권자 주택도시보증공사 184371-0003123 부산광역시 남구 문현금융로 40, 18층 (문현동, 부산국제금융센터) (서울서부관리센터)
8	압류	2025년3월13일 제947533호	2025년3월12일 압류(징세과-티 17074)	권리자 국 처분청 남동세무서장
9	강제경매개시결정	2025년7월16일 제3697842호	2025년7월16일 서울남부지방법 원의 강제경매개시결 정(2025타경109 18)	채권자 주택도시보증공사 184371-0003123 부산 남구 문현금융로 40 (문현동, 부산국제금융센터) (인천관리센터)

【 을 구 】 (소유권 이외의 권리에 관한 사항)


순위번호	등기목적	접수	등기원인	권리자 및 기타사항
1	주택임차권	2022년6월21일 제129437호	2022년6월7일 서울남부지방법 원의 임차권등기명령 (2022카임10371)	임차보증금 금250,000,000원 차 임 없음 범 위 건물 전부 임대차계약일자 2020년5월8일 주민등록일자 2020년5월27일 점유개시일자 2020년5월27일 확정일자 2020년5월27일 임차권자 김대규 840906-***** 서울특별시 금천구 두산로11길 63, 102동 703호 (가산동 234-2)
1-1				1번 등기는 건물만에 관한 것임 2022년6월21일 부기

-- 이 하 여 백 --

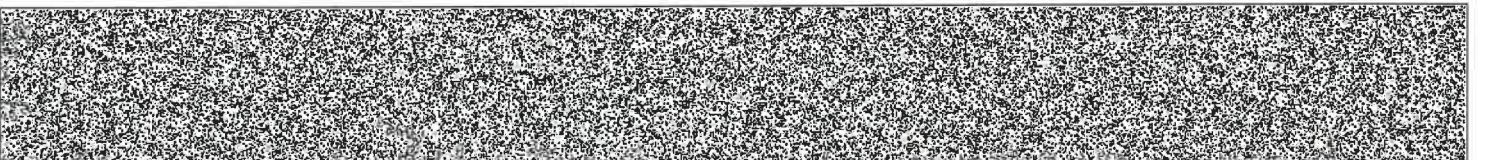

[집합건물] 서울특별시 금천구 가산동 234-2외 1필지 금강노블레스 제102동 제7층 제703호

관할등기소 서울남부지방법원 등기국 / 발행등기소 법원행정처 등기정보중앙관리소
수수료 1,000원 영수함

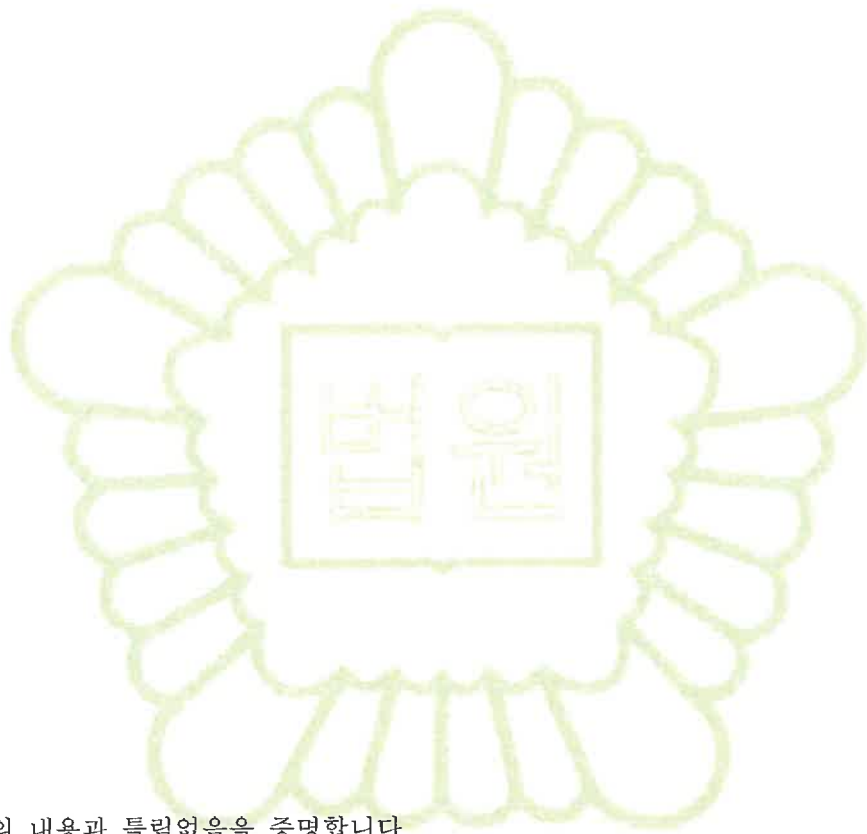

이 증명서는 등기기록의 내용과 틀림없음을 증명합니다.
서기 2025년 7월 18일




법원행정처 등기정보중앙관리소

전산운영책임관

* 실선으로 그어진 부분은 말소사항을 표시함.
* 증명서는 컬러 또는 흑백으로 출력 가능함.

* 기록사항 없는 감구, 을구는 '기록사항 없음' 으로 표시함.

[인터넷 발급] 문서 하단의 바코드를 스캐너로 확인하거나, 인터넷등기소(<https://www.iros.go.kr>)의 발급확인 메뉴에서 발급확인번호를 입력하여 위·변조 여부를 확인할 수 있습니다. 발급확인번호를 통한 확인은 발행일부터 3개월까지 5회에 한하여 가능합니다.

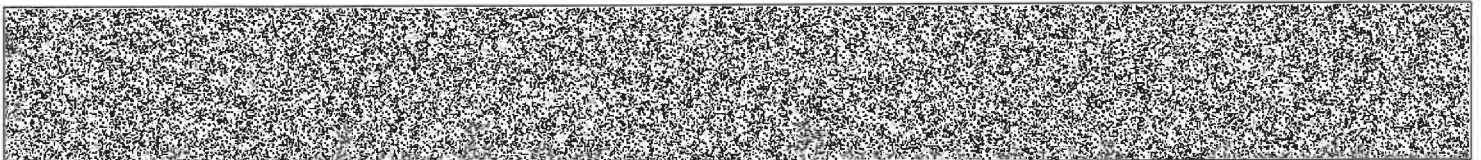

발행번호 250202GMA0120507P010200180000008794500057504001112

발급확인번호 AAG-XGIM-7754

발행일 2025/07/18

주요 등기사항 요약 (참고용)

[주의 사항]

본 주요 등기사항 요약은 증명서상에 말소되지 않은 사항을 간략히 요약한 것으로 증명서로서의 기능을 제공하지 않습니다. 실제 권리사항 파악을 위해서는 발급된 증명서를 필히 확인하시기 바랍니다.

고유번호 2501-2020-008775

[집합건물] 서울특별시 금천구 가산동 234-2외 1필지 금강노블레스 제102동 제7층 제703호

1. 소유지분현황 (갑구)

등기명의인	(주민)등록번호	최종지분	주 소	순위번호
권영만 (소유자)	720220-*****	단독소유	경기도 안산시 상록구 송호1길 93(이동)	5

2. 소유지분을 제외한 소유권에 관한 사항 (갑구)

순위번호	등기목적	접수정보	주요등기사항	대상소유자
6	압류	2022년4월4일 제74972호	권리자 국	권영만
7	가압류	2022년9월13일 제180180호	청구금액 금2,071,000,000 원 채권자 주택도시보증공사	권영만
8	압류	2025년3월13일 제947533호	권리자 국	권영만
9	강제경매개시결정	2025년7월16일 제3697842호	채권자 주택도시보증공사	권영만

3. (근)저당권 및 전세권 등 (을구)

순위번호	등기목적	접수정보	주요등기사항	대상소유자
1	임차권설정	2022년6월21일 제129437호	임차보증금 금250,000,000원 임차권자 김대규	권영만

[참 고 사 항]

- 가. 등기기록에서 유효한 지분을 가진 소유자 혹은 공유자 현황을 가나다 순으로 표시합니다.
- 나. 최종지분은 등기명의인이 가진 최종지분이며, 2개 이상의 순위번호에 지분을 가진 경우 그 지분을 합산하였습니다.
- 다. 지분이 통분되어 공시된 경우는 전체의 지분을 통분하여 공시한 것입니다.
- 라. 대상소유자가 명확하지 않은 경우 '확인불가' 로 표시될 수 있습니다. 정확한 권리사항은 등기사항증명서를 확인하시기 바랍니다.

출력일시 : 2025년 7월 18일 오전 9시45분4초




발급번호 : 202511545001830410

발행매수 : 1/2

발급일 : 2025/ 07/ 18

토지이용계획확인서					처리기간
					1 일
신청인	성명	국모닝감정평가법인	주소	서울특별시 동작구 상도로 372-3, 4층	
			전화번호		
신청토지	소재지		지번	지목	면적(m ²)
	서울특별시 금천구 가산동		234-2	대	75.0
지역·지구등 지정여부	「국토의 계획 및 이용에 관한 법률」에 따른 지역·지구등	도시지역, 준공업지역, 지구단위계획구역(2024-06-27) [이하공란]			
	다른 법령 등에 따른 지역·지구등	가축사육제한구역<가축분뇨의 관리 및 이용에 관한 법률>, 가로구역별 최고높이 제한지역(2015-08-27)(서울특별시고시 제2015-255호)<건축법>, 장애물제한표면구역(진입표면구역)<공항시설법>, 교육환경보호구역(2013-03-11)(서울시 남부교육지원청에 반드시 확인요망)<교육환경 보호에 관한 법률>, 대공방어협조구역(위탁고도:해발194m(지반+건축+옥탑 등), 육군수도방위사령부(02-524-3313)관할)<군사기지 및 군사시설 보호법>, 과밀억제권역<수도권정비계획법> [이하공란]			
「토지이용규제 기본법 시행령」 제9조제4항 각 호에 해당되는 사항		[해당없음]			
확인도면					범례
					<ul style="list-style-type: none"> 가로구역별 최고높이 제한지역 도시지역 준공업지역 지구단위계획구역 소로1류(폭 10m~12m) 소로2류(폭 8m~10m) 공원 법정동
<p>「토지이용규제 기본법」 제10조제1항에 따라 귀하의 신청토지에 대한 현재의 토지이용계획을 위와 같이 확인합니다.</p> <p style="text-align: center;">2025/ 07/ 18</p> <p style="text-align: center;">서울특별시 금천구청</p>					<p>축척 1/900</p> <p>수입증지 붙이는곳</p> <p>수수료 전자결제 민원</p>

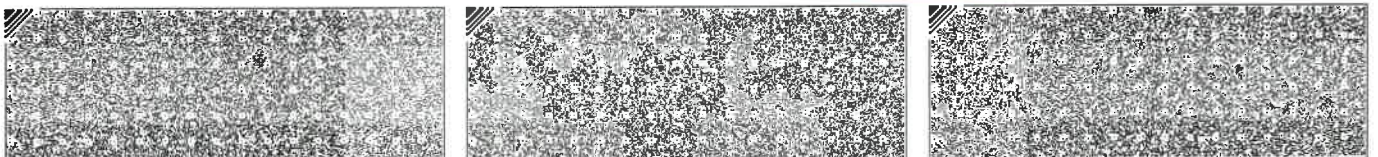


◆본 증명서는 인터넷으로 발급되었으며, 정부24(gov.kr)의 인터넷발급문서진위확인 메뉴를 통해 위·변조 여부를 확인할 수 있습니다.(발급일로부터 90일까지) 또한 문서하단의 바코드로도 진위확인(정부24 앱 또는 스캐너용 문서확인프로그램)을 하실 수 있습니다.

발급번호 : 202511545001830410


발행매수 : 2/2

발급일 : 2025/ 07/ 18

<p>유의사항</p>	<ol style="list-style-type: none"> 1. 토지이용계획확인서는 「토지이용규제 기본법」 제5조 각 호에 따른 지역·지구등의 지정 내용과 그 지역·지구등에서의 행위제한 내용, 그리고 같은 법 시행령 제9조제4항에서 정하는 사항을 확인해 드리는 것으로서 지역·지구·구역 등의 명칭을 쓰는 모든 것을 확인해 드리는 것은 아닙니다. 2. 「토지이용규제 기본법」 제8조제2항 단서에 따라 지형도면을 작성·고시하지 않는 경우로서 「철도안전법」 제45조에 따른 철도보호지구, 「학교보건법」 제5조에 따른 학교환경위생 정화구역 등과 같이 별도의 지정 절차 없이 법령 또는 자치법규에 따라 지역·지구등의 범위가 직접 지정되는 경우에는 그 지역·지구등의 지정 여부를 확인해 드리지 못할 수 있습니다. 3. 「토지이용규제 기본법」 제8조제3항 단서에 따라 지역·지구등의 지정 시 지형도면등의 고시가 곤란한 경우로서 「토지이용규제 기본법 시행령」 제7조제4항 각 호에 해당되는 경우에는 그 지형도면등의 고시 전에 해당 지역·지구등의 지정 여부를 확인해 드리지 못합니다. 4. “확인도면” 은 해당 필지에 지정된 지역·지구등의 지정 여부를 확인하기 위한 참고 도면으로서 법적 효력이 없고, 측량이나 그 밖의 목적으로 사용할 수 없습니다. 5. 지역·지구등에서의 행위제한 내용은 신청인의 편의를 도모하기 위하여 관계 법령 및 자치법규에 규정된 내용을 그대로 제공해 드리는 것으로서 신청인이 신청한 경우에만 제공되며, 신청 토지에 대하여 제공된 행위제한 내용 외의 모든 개발행위가 법적으로 보장되는 것은 아닙니다.
<p>지역·지구등에서의 행위제한 내용</p>	<p>※ 지역·지구등에서의 행위제한 내용은 신청인이 확인을 신청한 경우에만 기재되며, 「국토의 계획 및 이용에 관한 법률」에 따른 지구단위계획구역에 해당하는 경우에는 담당 과를 방문하여 토지이용과 관련한 계획을 별도로 확인하셔야 합니다.</p>

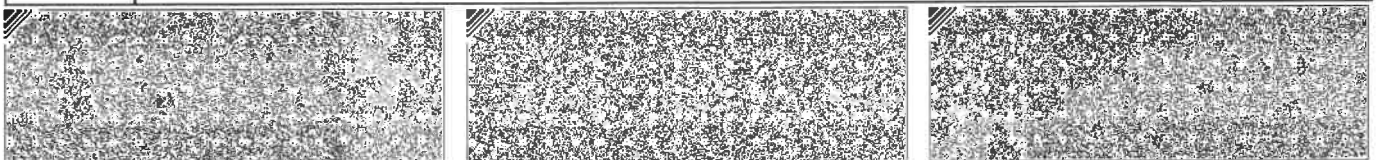

◆본 증명서는 인터넷으로 발급되었으며, 정부24(gov.kr)의 인터넷발급문서진위확인 메뉴를 통해 위·변조 여부를 확인할 수 있습니다.(발급일로부터 90일까지) 또한 문서하단의 바코드로도 진위확인(정부24 앱 또는 스캐너용 문서확인프로그램)을 하실 수 있습니다.

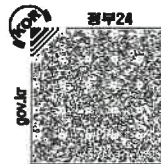

발급번호 : 202511545001830411

발행매수 : 1/2

발급일 : 2025/ 07/ 18

토지이용계획확인서

처리기간
1 일


신청인	성명	국모닝감정평가법인	주소	서울특별시 동작구 상도로 372-3, 4층
			전화번호	

신청토지	소재지	지번	지목	면적(m ²)
	서울특별시 금천구 가산동	234-3	대	1,194.4

지역·지구등 지정여부	「국토의 계획 및 이용에 관한 법률」에 따른 지역·지구등	도시지역, 준공업지역, 지구단위계획구역(2024-06-27), 소로1류(폭 10m~12m)(2024-06-27)(접합) [이하공란]
	다른 법령 등에 따른 지역·지구등	가축사육제한구역<가축분뇨의 관리 및 이용에 관한 법률>, 가로구역별 최고높이 제한지역(2015-08-27)(서울특별시고시 제2015-255호)<건축법>, 장애물제한표면구역(진입표면구역)<공항시설법>, 교육환경보호구역(2013-03-11)(서울시 남부교육지원청에 반드시 확인요망)<교육환경 보호에 관한 법률>, 대공방어협조구역(위탁고도:해발194m(지반+건축+옥탑 등), 육군수도방위사령부(02-524-3313)관할)<군사기지 및 군사시설 보호법>, 과밀억제권역<수도권정비계획법> [이하공란]

[해당없음]

「토지이용규제 기본법 시행령」 제9조제4항 각 호에 해당되는 사항

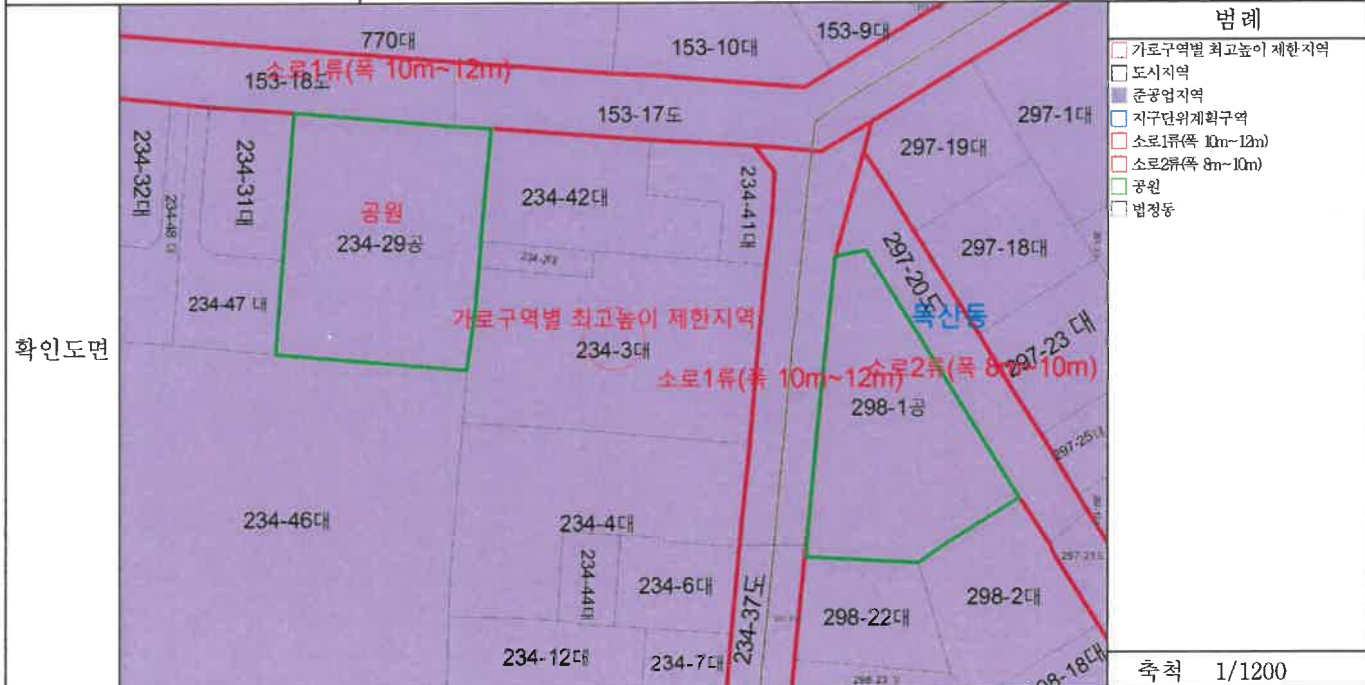

축척 1/1200


수입증지 붙이는곳

수 수 료
전 자 결 제
민 원

「토지이용규제 기본법」 제10조제1항에 따라 귀하의 신청토지에 대한 현재의 토지이용계획을 위와 같이 확인합니다.


2025/ 07/ 18

서울특별시 금천구청

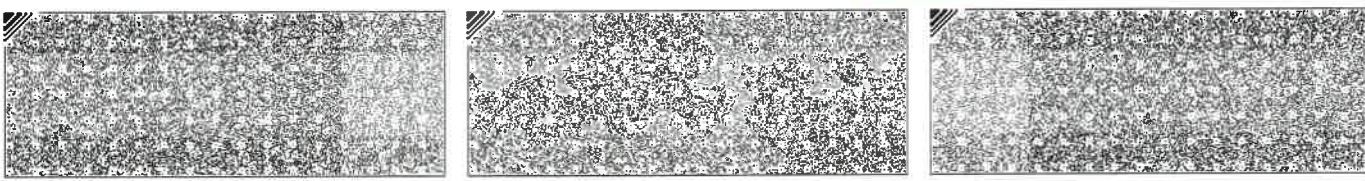

◆본 증명서는 인터넷으로 발급되었으며, 정부24(gov.kr)의 인터넷발급문서진위확인 메뉴를 통해 위·변조 여부를 확인할 수 있습니다.(발급일로부터 90일까지) 또한 문서하단의 바코드로도 진위확인(정부24 앱 또는 스캐너용 문서확인프로그램)을 하실 수 있습니다.

<p>유의사항</p>	<ol style="list-style-type: none"> 1. 토지이용계획확인서는 「토지이용규제 기본법」 제5조 각 호에 따른 지역·지구등의 지정 내용과 그 지역·지구등에서의 행위제한 내용, 그리고 같은 법 시행령 제9조제4항에서 정하는 사항을 확인해 드리는 것으로서 지역·지구·구역 등의 명칭을 쓰는 모든 것을 확인해 드리는 것은 아닙니다. 2. 「토지이용규제 기본법」 제8조제2항 단서에 따라 지형도면을 작성·고시하지 않는 경우로서 「철도안전법」 제45조에 따른 철도보호지구, 「학교보건법」 제5조에 따른 학교환경위생 정화구역 등과 같이 별도의 지정 절차 없이 법령 또는 자치법규에 따라 지역·지구등의 범위가 직접 지정되는 경우에는 그 지역·지구등의 지정 여부를 확인해 드리지 못할 수 있습니다. 3. 「토지이용규제 기본법」 제8조제3항 단서에 따라 지역·지구등의 지정 시 지형도면등의 고시가 곤란한 경우로서 「토지이용규제 기본법 시행령」 제7조제4항 각 호에 해당되는 경우에는 그 지형도면등의 고시 전에 해당 지역·지구등의 지정 여부를 확인해 드리지 못합니다. 4. “확인도면”은 해당 필지에 지정된 지역·지구등의 지정 여부를 확인하기 위한 참고 도면으로서 법적 효력이 없고, 측량이나 그 밖의 목적으로 사용할 수 없습니다. 5. 지역·지구등에서의 행위제한 내용은 신청인의 편의를 도모하기 위하여 관계 법령 및 자치법규에 규정된 내용을 그대로 제공해 드리는 것으로서 신청인이 신청한 경우에만 제공되며, 신청 토지에 대하여 제공된 행위제한 내용 외의 모든 개발행위가 법적으로 보장되는 것은 아닙니다.
<p>지역·지구등에 서의 행위제한 내용</p>	<p>※ 지역·지구등에서의 행위제한 내용은 신청인이 확인을 신청한 경우에만 기재되며, 「국토의 계획 및 이용에 관한 법률」에 따른 지구단위계획구역에 해당하는 경우에는 담당 과를 방문하여 토지이용과 관련한 계획을 별도로 확인하셔야 합니다.</p>

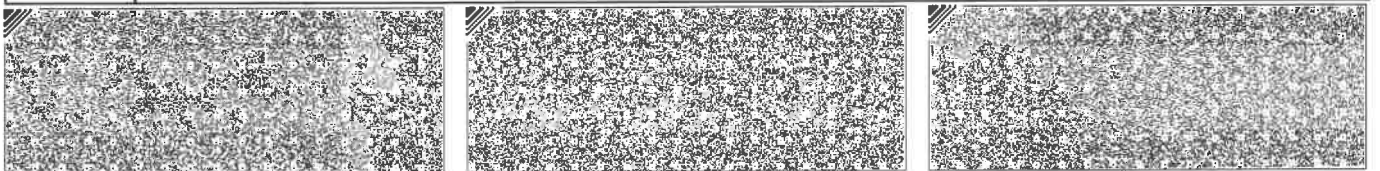

◆본 증명서는 인터넷으로 발급되었으며, 정부24(gov.kr)의 인터넷발급문서진위확인 메뉴를 통해 위·변조 여부를 확인할 수 있습니다.(발급일로부터 90일까지) 또한 문서하단의 바코드로도 진위확인(정부24 앱 또는 스캐너용 문서확인프로그램)을 하실 수 있습니다.



고유번호	1154510100-10234-0002	도면번호	6	발급번호	202511545-00183-0414
토지소재	서울특별시 금천구 가산동	장 번호	1-1	처리시각	11시 10분 41초
지번	234-2	비고	발급자 인터넷민원		

토지 대장

지목	면적(㎡)	사유	소유자																		
			변동일자	변동원인	성명 또는 명칭	주소	등록번호														
(08) 대	*75*	(51) 1995년 03월 01일 구로구에서 행정관할구역변경	2020년 04월 24일	(21)대지권설정	---	이하 여백 ---	---	이하 여백 ---	---	이하 여백 ---	---	이하 여백 ---	---	이하 여백 ---	---	이하 여백 ---	---	이하 여백 ---	---	이하 여백 ---	
등급수정	년월일	1985년 07월 01일	수정	1989년 01월 01일	수정	1990년 01월 01일	수정	1991년 01월 01일	수정	1992년 01월 01일	수정	1993년 01월 01일	수정	1994년 01월 01일	수정	1995년 01월 01일	수정	1995년 01월 01일	수정	1995년 01월 01일	
토지등급	등급	198	수정	203	214	217	221	223	226	233	233	233	233	233	233	233	233	233	233	233	233
개별공시지가기준일	기준일	2019년 01월 01일	수정	2020년 01월 01일	수정	2021년 01월 01일	수정	2022년 01월 01일	수정	2023년 01월 01일	수정	2024년 01월 01일	수정	2025년 01월 01일	수정	2025년 01월 01일	수정	2025년 01월 01일	수정	2025년 01월 01일	수정
개별공시지가(원/㎡)	원/㎡	3,080,000	수정	3,250,000	수정	3,685,000	수정	4,290,000	수정	4,067,000	수정	4,092,000	수정	4,180,000	수정	4,180,000	수정	4,180,000	수정	4,180,000	수정


토지임야대장에 의하여 작성한 등본입니다.

2025년 7월 18일



서울특별시 금천구청장

본 증명서는 인터넷으로 발급되었으며, 정부24(gov.kr)의 인터넷발급문서진위확인 메뉴를 통해 위·변조 여부를 확인할 수 있습니다. (발급일로부터 90일까지) 또한 문서 하단의 바코드로도 진위확인(정부24 앱 또는 스캐너용 문서확인 프로그램)을 하실 수 있습니다.

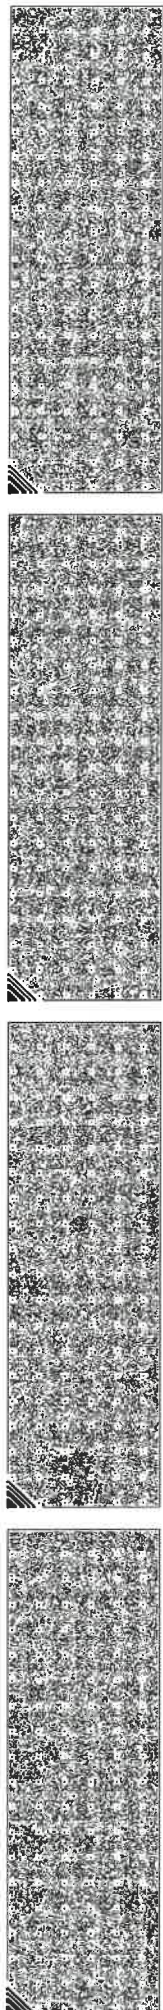

■ 건축물대장의 기재 및 관리 등에 관한 규칙 [별지 제3호서식] <개정 2023. 8. 1.>


집합건축물대장(표제부, 갑)

(2쪽 중 제1쪽)

건물ID	2120201190000062	고유번호	1154510100-3-02340002	명칭	금강노블레스 102동	호수/가구수/세대수	48호/0가구/0세대
대지위치	서울특별시 금천구 가산동		지번	234-2 외 1필지	도로명주소	서울특별시 금천구 두산로11길 63 (가산동)	
※대지면적	0㎡	연면적	2,271.2㎡	※지역	※지구	※구역	
건축면적	160.56㎡	용적률 산정용 연면적	1,909.66㎡	주구조	주용도	총수	지하: 1층, 지상: 13층
※건폐율	0%	※용적률	0%	높이	지붕	부속건축물	동
※조경면적	㎡	※공개 공지/공간 면적	㎡	※건축선 후퇴면적	※건축선 후퇴거리		㎡

건축물 현황				건축물 현황			
구분	층별	구조	용도	면적(㎡)	구분	층별	용도
주2	지1층	철근콘크리트구조	기계식주차장	111	주2	지1층	철근콘크리트구조
주2	지1층	철근콘크리트구조	기계실/창고	62.76	주2	지1층	철근콘크리트구조
주2	지1층	철근콘크리트구조	관리사무소	34.78	주2	1층	철근콘크리트구조
주2	지1층	철근콘크리트구조	계단실	16	주2	1층	철근콘크리트구조
							경비실 등
							17.34

이 등(초)본은 건축물대장의 원본내용과 틀림없음을 증명합니다.

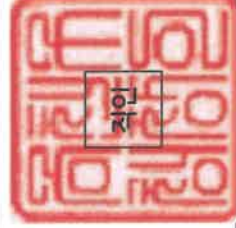

서울특별시 금천구청장

발급일: 2025년 7월 18일

담당자: 진 화

※ 표시 항목은 총괄표제부가 있는 경우에는 적지 않을 수 있습니다.

297mm×210mm [백상지 80g/㎡]



■ 건축물대장의 기재 및 관리 등에 관한 규칙 [별지 제3호서식]

(2쪽 중 제2쪽)


대지위치	서울특별시 금천구 기산동		명칭	금강노블레스 102동	호수/가구수/세대수	48호/0가구/0세대
지번	지번 관련 주소 234-3	도로명주소 서울특별시 금천구 두산로11길 63 (기산동)	도로명주소 도로명주소 관련 주소			

구분	성명 또는 명칭	면허(등록)번호	*주차장				승강기		인가가시기
			구분	육내	육외	인근	면제	승용	
건축주	케이비부동산신탁	110111-1*****					1 대	대	허가일
설계자	윤태웅 대한건축사사무소	강서구-건축사사무소-277	자주식	대 ㎡	대 ㎡	대 ㎡		※ 급수설비(저수조) 구분 수량 및 총용량	2019.1.30.
공사감리자	윤태웅 대한건축사사무소	강서구-건축사사무소-277	기계식	대 ㎡	대 ㎡	대 ㎡		형식 지상	2019.5.15.
공사시공자 (현장관리인)	이형욱 주식회사우술산업개발	강서구-건축공사업-01-3997	전기차	대 ㎡	대 ㎡	대 ㎡		지하	사용승인일 2020.4.13.

인증명		*건축물 인증 현황		건축물 구조 현황		건축물 관리 현황	
유�효기간	성능	내진설계 적용 여부	내진능력	적용	VE-0.169g	관리계획 수립 여부	
		특수구조 건축물	지하수위				
		기초형식 [] 지내력기초 [] 파일기초	미해당				
			t/m ³	구조설계해석법: [] 등가정적해석법 [] 동적해석법	GL m		

변동사항		변동사항		그 밖의 기재사항	
변동일	변동내용 및 원인	변동일	변동내용 및 원인		
2020.4.14.	건축과-8320(2020.4.13.)호 사용승인신청서 처리통보에 의하여 신규작성				
	-이하어백-				

* 표시 항목은 총괄표제부가 있는 경우에는 적지 않을 수 있습니다.

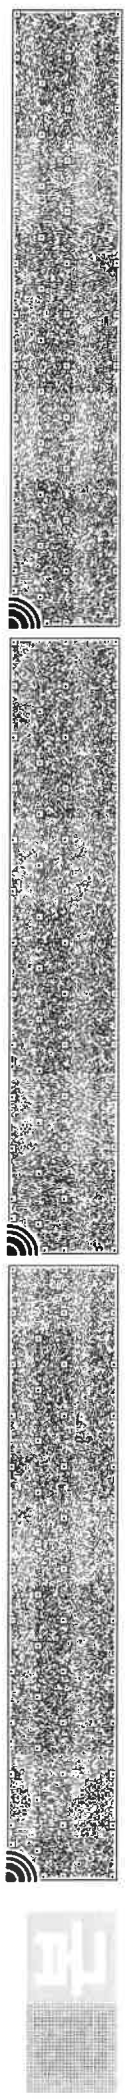

■ 건축물대장의 기재 및 관리 등에 관한 규칙 [별지 제4호서식] <개정 2023. 8. 1.>


집합건축물대장(표제부, 을) 건축물현황

(1쪽 중 제1쪽)

건물ID	2120201190000062	고유번호	1154510100-3-02340002	명칭	금강노블레스 102동	호수/가구수/세대수	48호/0가구/0세대
대지위치	서울특별시 금천구 가산동		지번	234-2 외 1필지	도로명주소	서울특별시 금천구 두산로11길 63 (가산동)	

건축물현황				건축물현황					
구분	층별	구조	용도	면적(㎡)	구분	층별	구조	용도	면적(㎡)
주2	1층	철근콘크리트구조	계단실	16	주2	12층	철근콘크리트구조	오피스텔-4호	156.36
주2	2층	철근콘크리트구조	오피스텔-4호	156.36	주2	13층	철근콘크리트구조	오피스텔-4호	156.36
주2	3층	철근콘크리트구조	오피스텔-4호	156.36	주2	옥탑1층	철근콘크리트구조	옥탑층(연면적 제외)	16.8
주2	4층	철근콘크리트구조	오피스텔-4호	156.36			-이하어백-		
주2	5층	철근콘크리트구조	오피스텔-4호	156.36					
주2	6층	철근콘크리트구조	오피스텔-4호	156.36					
주2	7층	철근콘크리트구조	오피스텔-4호	156.36					
주2	8층	철근콘크리트구조	오피스텔-4호	156.36					
주2	9층	철근콘크리트구조	오피스텔-4호	156.36					
주2	10층	철근콘크리트구조	오피스텔-4호	156.36					
주2	11층	철근콘크리트구조	오피스텔-4호	156.36					

297mm×210mm(백상지 [80g/㎡])

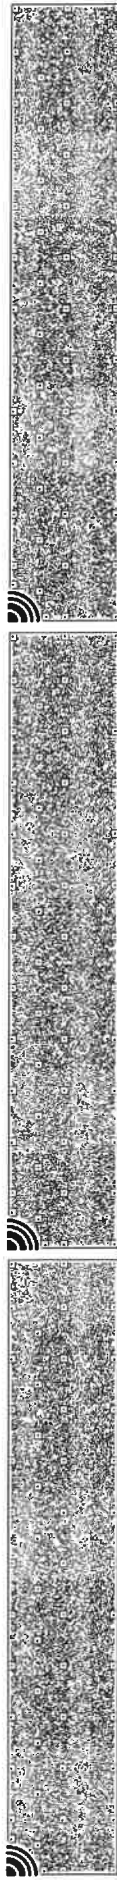


집합건축물대장(전유부, 갑)

(2쪽 중 제1쪽)

건물ID	2220201190002122	고유번호	1154510100-3-02340002	명칭	금강노블레스 102동	호명칭	703
대지위치	서울특별시 금천구 가산동		지번	234-2 외 1필지	도로명주소	서울특별시 금천구 두산로11길 63 (가산동)	

전유부분		소유자현황						
구분	층별	*구조	용도	면적(㎡)	성명(명칭) 주민(법인)등록번호 (부동산등기용등록번호)	주소	소유권 지분	변동일자
주	7층	철근콘크리트구조	오피스텔	30.69	권영만	경기도 안산시 상록구 송호1길 93(이동)	1/1	2020.5.27.
		-이하여백-			720220-1*****			소유권이전
공용부분								
구분	층별	구조	용도	면적(㎡)		-이하여백-		
주	지1층	철근콘크리트구조	관리실,기계실,전기실,방재실	2.32				
주	지1층	철근콘크리트구조	통신실	0.15				

이 등(초)본은 건축물대장의 원본 내용과 틀림없음을 증명합니다.

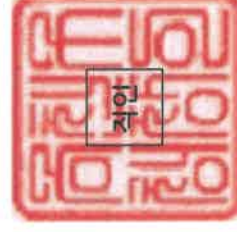

서울특별시 금천구청장

발급일자: 2025년 7월 18일

담당자:
전 화:

* 경계벽이 없는 구분점포의 경우에는 전유부분 구조란에 경계벽이 없음을 기재합니다.


297mm×210mm[백상지 (80g/㎡)]

건축물현황도

(1쪽 중 제1쪽)

건물ID	2120201190000062	고유번호	1154510100-3-02340002	명칭	금강노블레스 102동	호수/가구수/세대수	48호/0가구/0세대
대지위치	서울특별시 금천구 가산동	지번	234-2 외 1필지	도로명주소	서울특별시 금천구 두산로11길 63 (가산동)		

102동

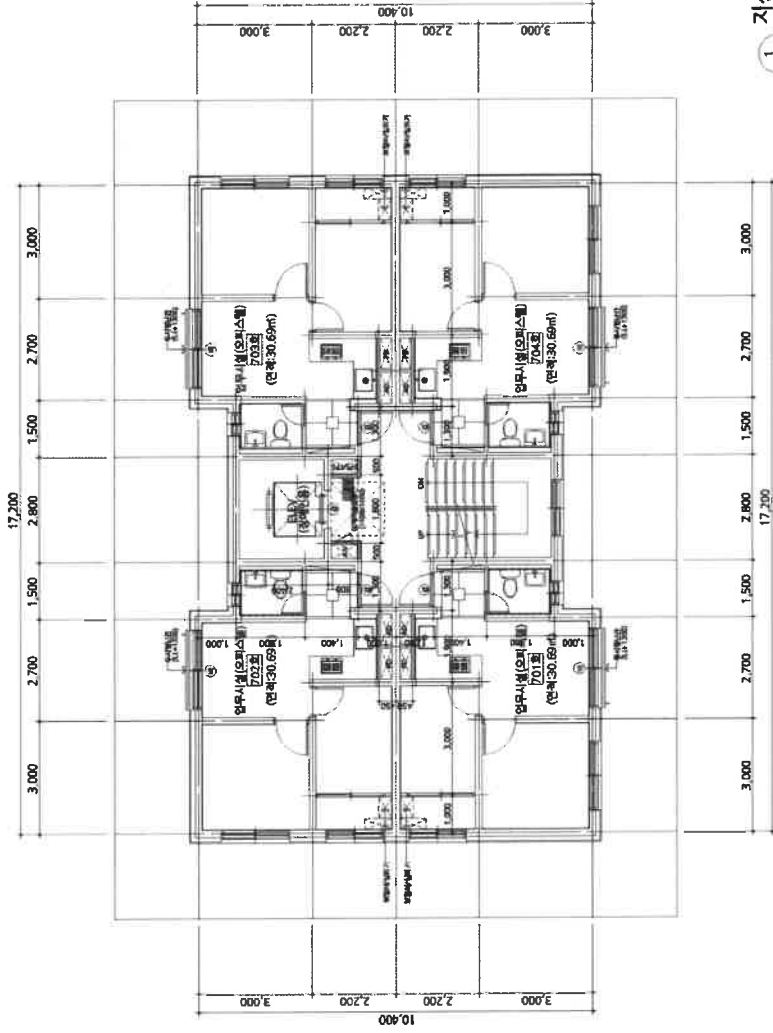

(102동)
지상7층 평면도

도면의 종류

평면도(7층)

축척

1 : 150


도면 작성자

다한건축사사무소 윤태웅 (서명 또는 인)



건축물현황도


건물ID	2220201190002122	고유번호	1154510100-3-02340002	명칭	금강노블레스 102동	호명칭	(1쪽중제1쪽) 703
대지위치	서울특별시 금천구 가산동		지번	234-2 외 1필지	서울특별시 금천구 두산로11길 63 (가산동)		
도로명주소							
건축물현황도							

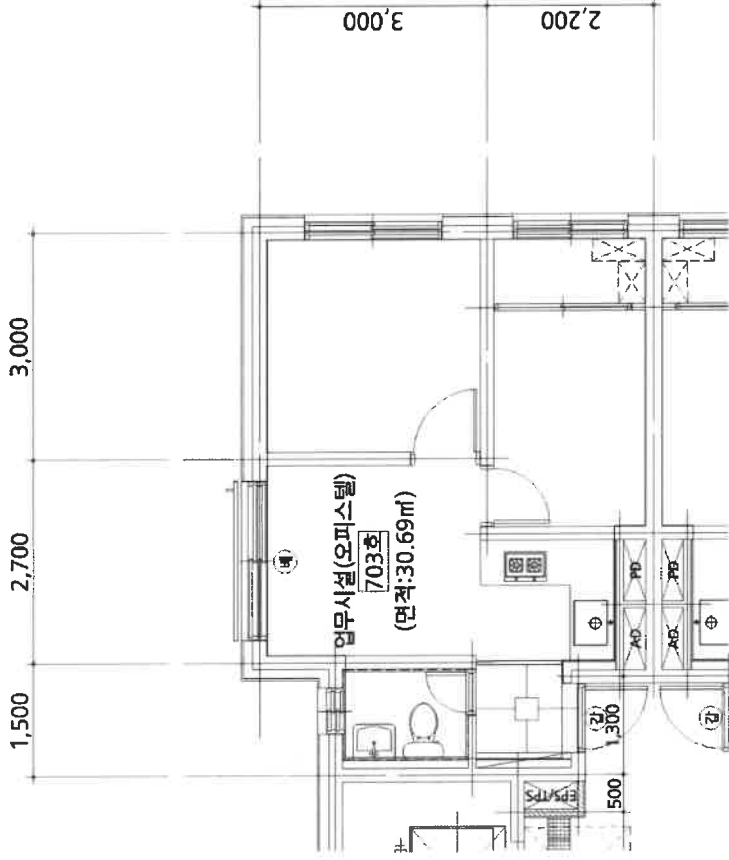

[102동 전유부분 703호 평면도]

도면의 종류	평면도	축척	1 : 120	도면 작성자	대한건축사사무소 윤태웅	(서명 또는 인)
--------	-----	----	---------	--------	--------------	-----------

※ 건축물현황도는 단위세대평면도만 작성하며, 평면도가 여러 장인 경우에는 별도의 장으로 작성할 수 있습니다.

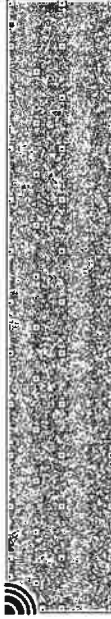

297mmx210mm | 백상지 (80/m)

회 보 서

우)07040 서울특별시 동작구 상도로 372-3 4층
E-Mail : gmapp01@KAPALAND.CO.KR

TEL. 02-6331-1030
FAX. 02-6331-1031

문서번호 : GM1-250717-4102

시행일자 : 2025-07-24

수 신 : 서울남부지방법원 사법보좌관 김선엽

참 조 : 경매13계

제 목 : 감 정 의 회 에 대 한 회 보

선			지		
결			시		
점	일자		결		
수	시간			재	
	번호		·		
			공		
처	리	과	람		
담	당	자			

1. 저희 (주)굿모닝감정평가법인의 업무에 협조하여 주심에 대하여 감사드리오며, 귀 법원의 무궁한 발전을 기원합니다.

2. 2025.07.17자 귀 제 『2025타경10918』호로 저희 법인에 의뢰하신 『권영만 소유물건(2025타경10918)』건에 대하여 첨부와 같이 감정하여 회보합니다.



첨 부 : 1. 감정평가서 1 부
2. 청구서 1 부



(주)굿모닝감정평가법인

수수료 청구서

(전화: 02-6331-1030, FAX: 02-6331-1031)

문서번호 : GM1-250717-4102

수신 : 서울남부지방법원 사법보좌관 김선엽 귀하

제목 : 감정평가 의뢰에 대한 회신 및 수수료 납입통지

1. 2025.07.17 자 귀 제 『 2025타경10918 호로 의뢰하신 『 서울특별시 금천구 가산동 234-2외 금강노블레스 102동 7층 703호 에 대하여 불임과 같이 평가하여 회보합니다.

2. 위 건에 대하여 감정평가 보수 기준에 의거 아래와 같이 평가수수료를 청구하오니 정산하여 주시기 바랍니다.

청구내역

과목	금액	비고
평가수수료	401,520	
실비	여비	212,000
	토지조사비	-
	물건조사비	10,000
	공부발급비	14,700
	기타실비	6,000
비소계	242,700	(250,000+229,000,000 x 11/10,000)x 0.8배 ≒ 401,520
특별용역비	-	
공급가액	644,000	1,000원 미만 절사
부가세	64,400	
합계	708,400	
기납부착수금	-	
정산청구액	708,400	

붙임 : 감정평가서 1부

※ 송금처 ※

농협 : 351-1027-9535-63(예금주:(주)굿모닝감정평가법인)

(주)굿모닝감정평가법인 **본사**

대표이사

정철종

